



3F 屋外通路手摺平面図 S: 1/100

避雷針設備受け金物取り付け孔加工φ12位置 4箇所

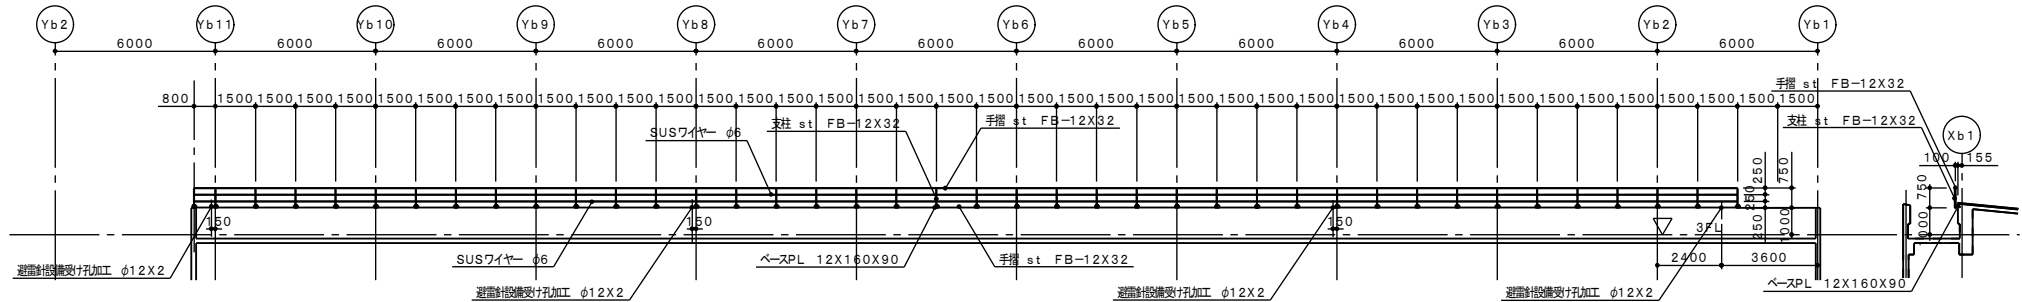


3F 屋外通路手摺立面図 S: 1/100



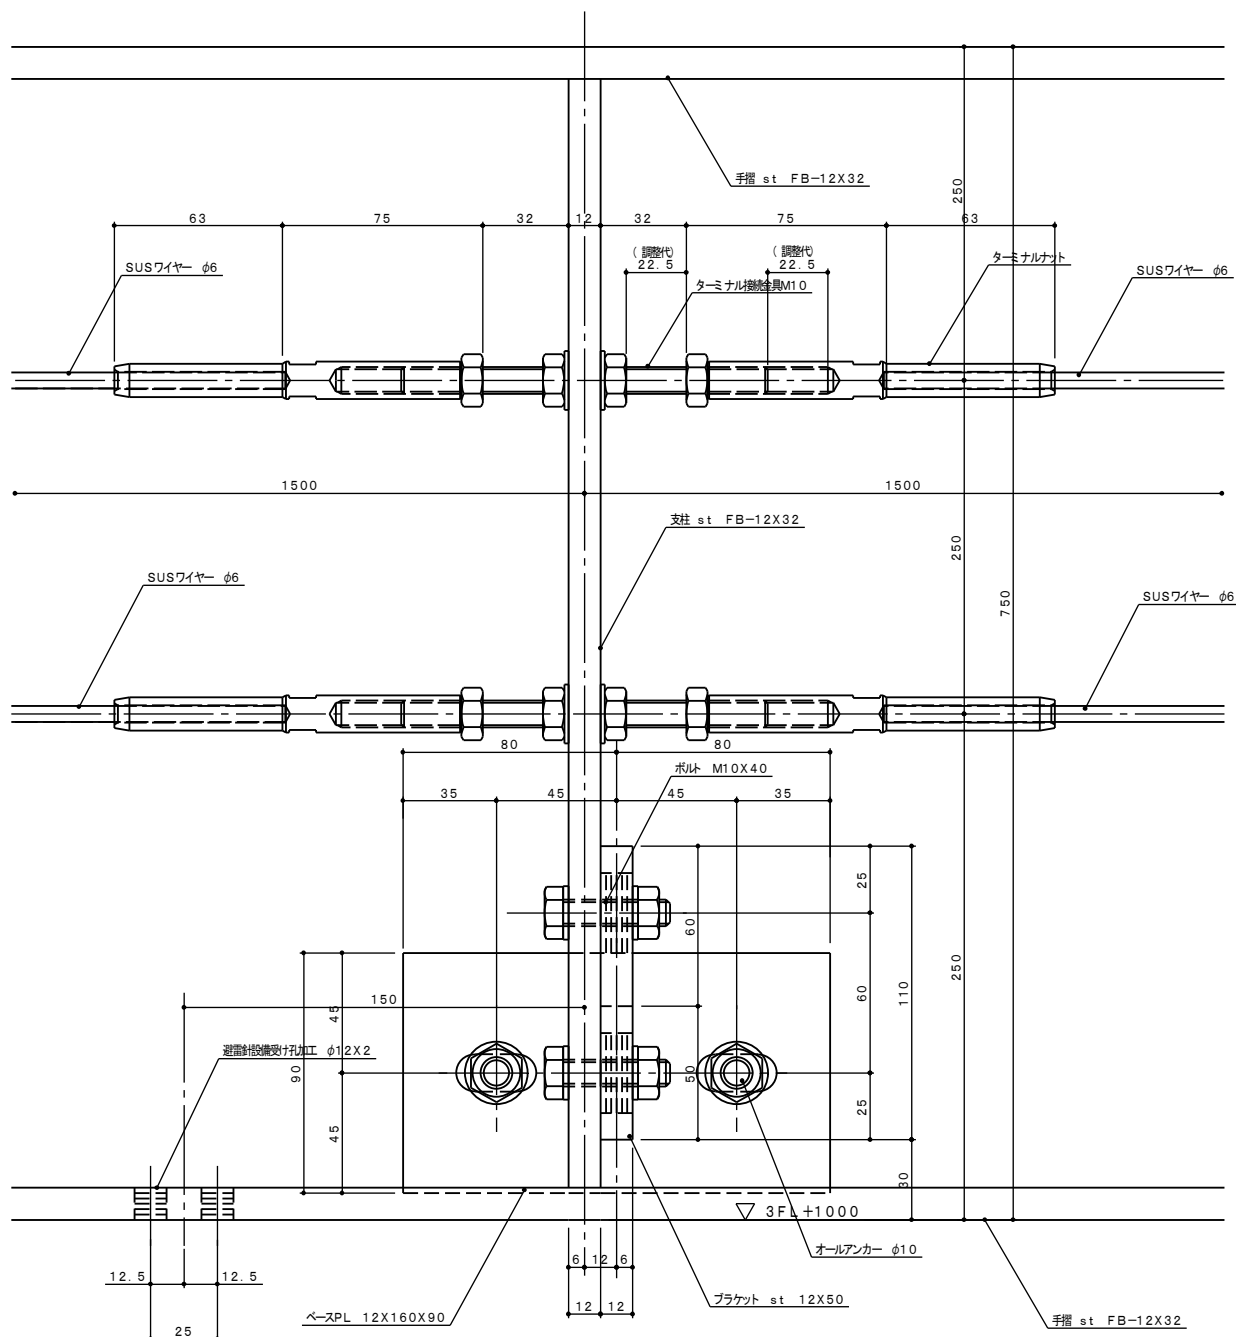

避雷針設備受け金物取り付け孔加工φ12位置 4箇所

手摺姿図 S: 1/1

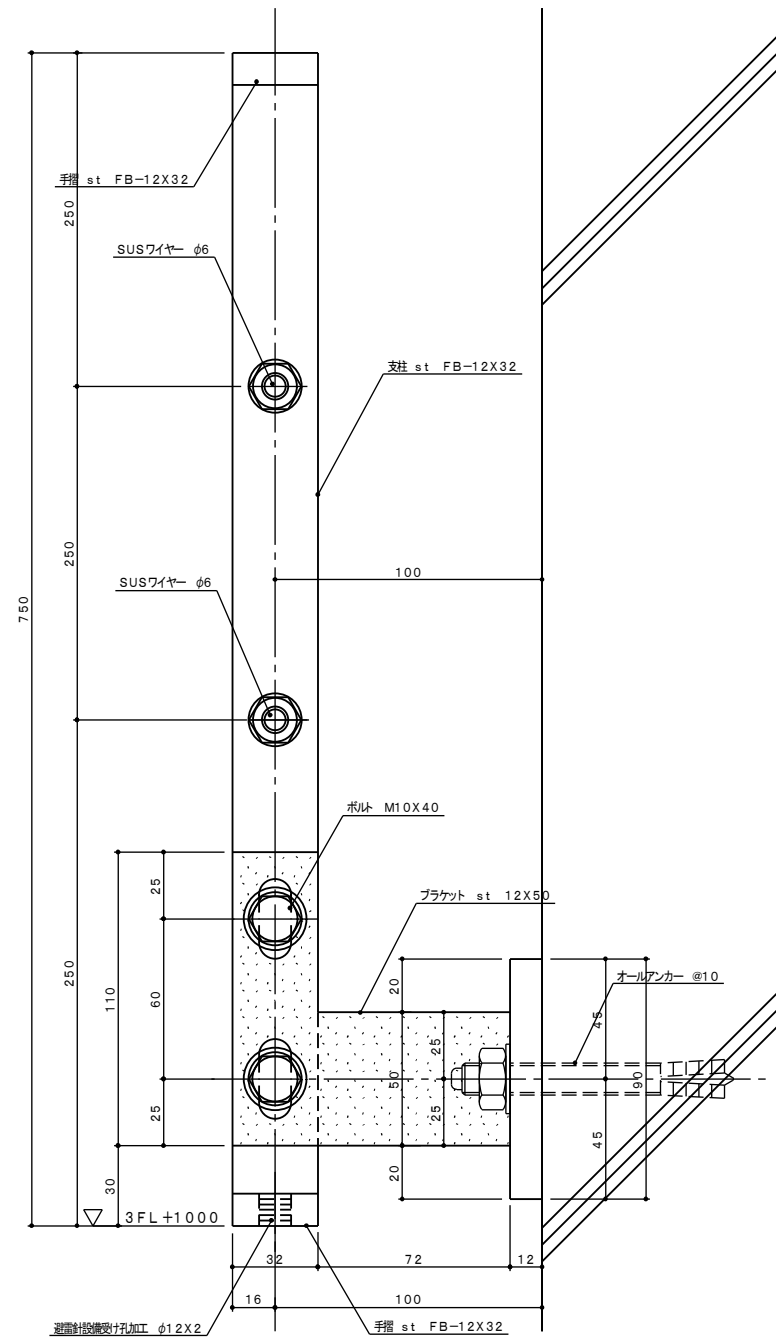

手摺断面詳細図 S: 1/1

