



- アルミスバンドレル RA-13-1 フッ素樹脂焼付塗装 CN-60 3分艶
- アルミ廻縁 M-131 フッ素樹脂焼付塗装 CN-60 3分艶
- アルミ廻縁 M-99 フッ素樹脂焼付塗装 CN-60 3分艶
- アルミルーバー SHS-2040 フッ素樹脂焼付塗装 CN-60 3分艶
- ストリンガー STAL-7-40 フッ素樹脂焼付塗装 ブラック 3分艶
- ストリンガー取付け金物 フッ素樹脂焼付塗装 ブラック 3分艶


凡例	
○	ダウンライト
●	非常照明 13W 天井埋め込み 防湿・防塵型
○	SPヘッド スプリンクラーヘッド
○	泡ヘッド スプリンクラーヘッド
⊕	差動式スポット型感知器
⊕	天井埋込型スピーカー
⊕	1 TVカメラ

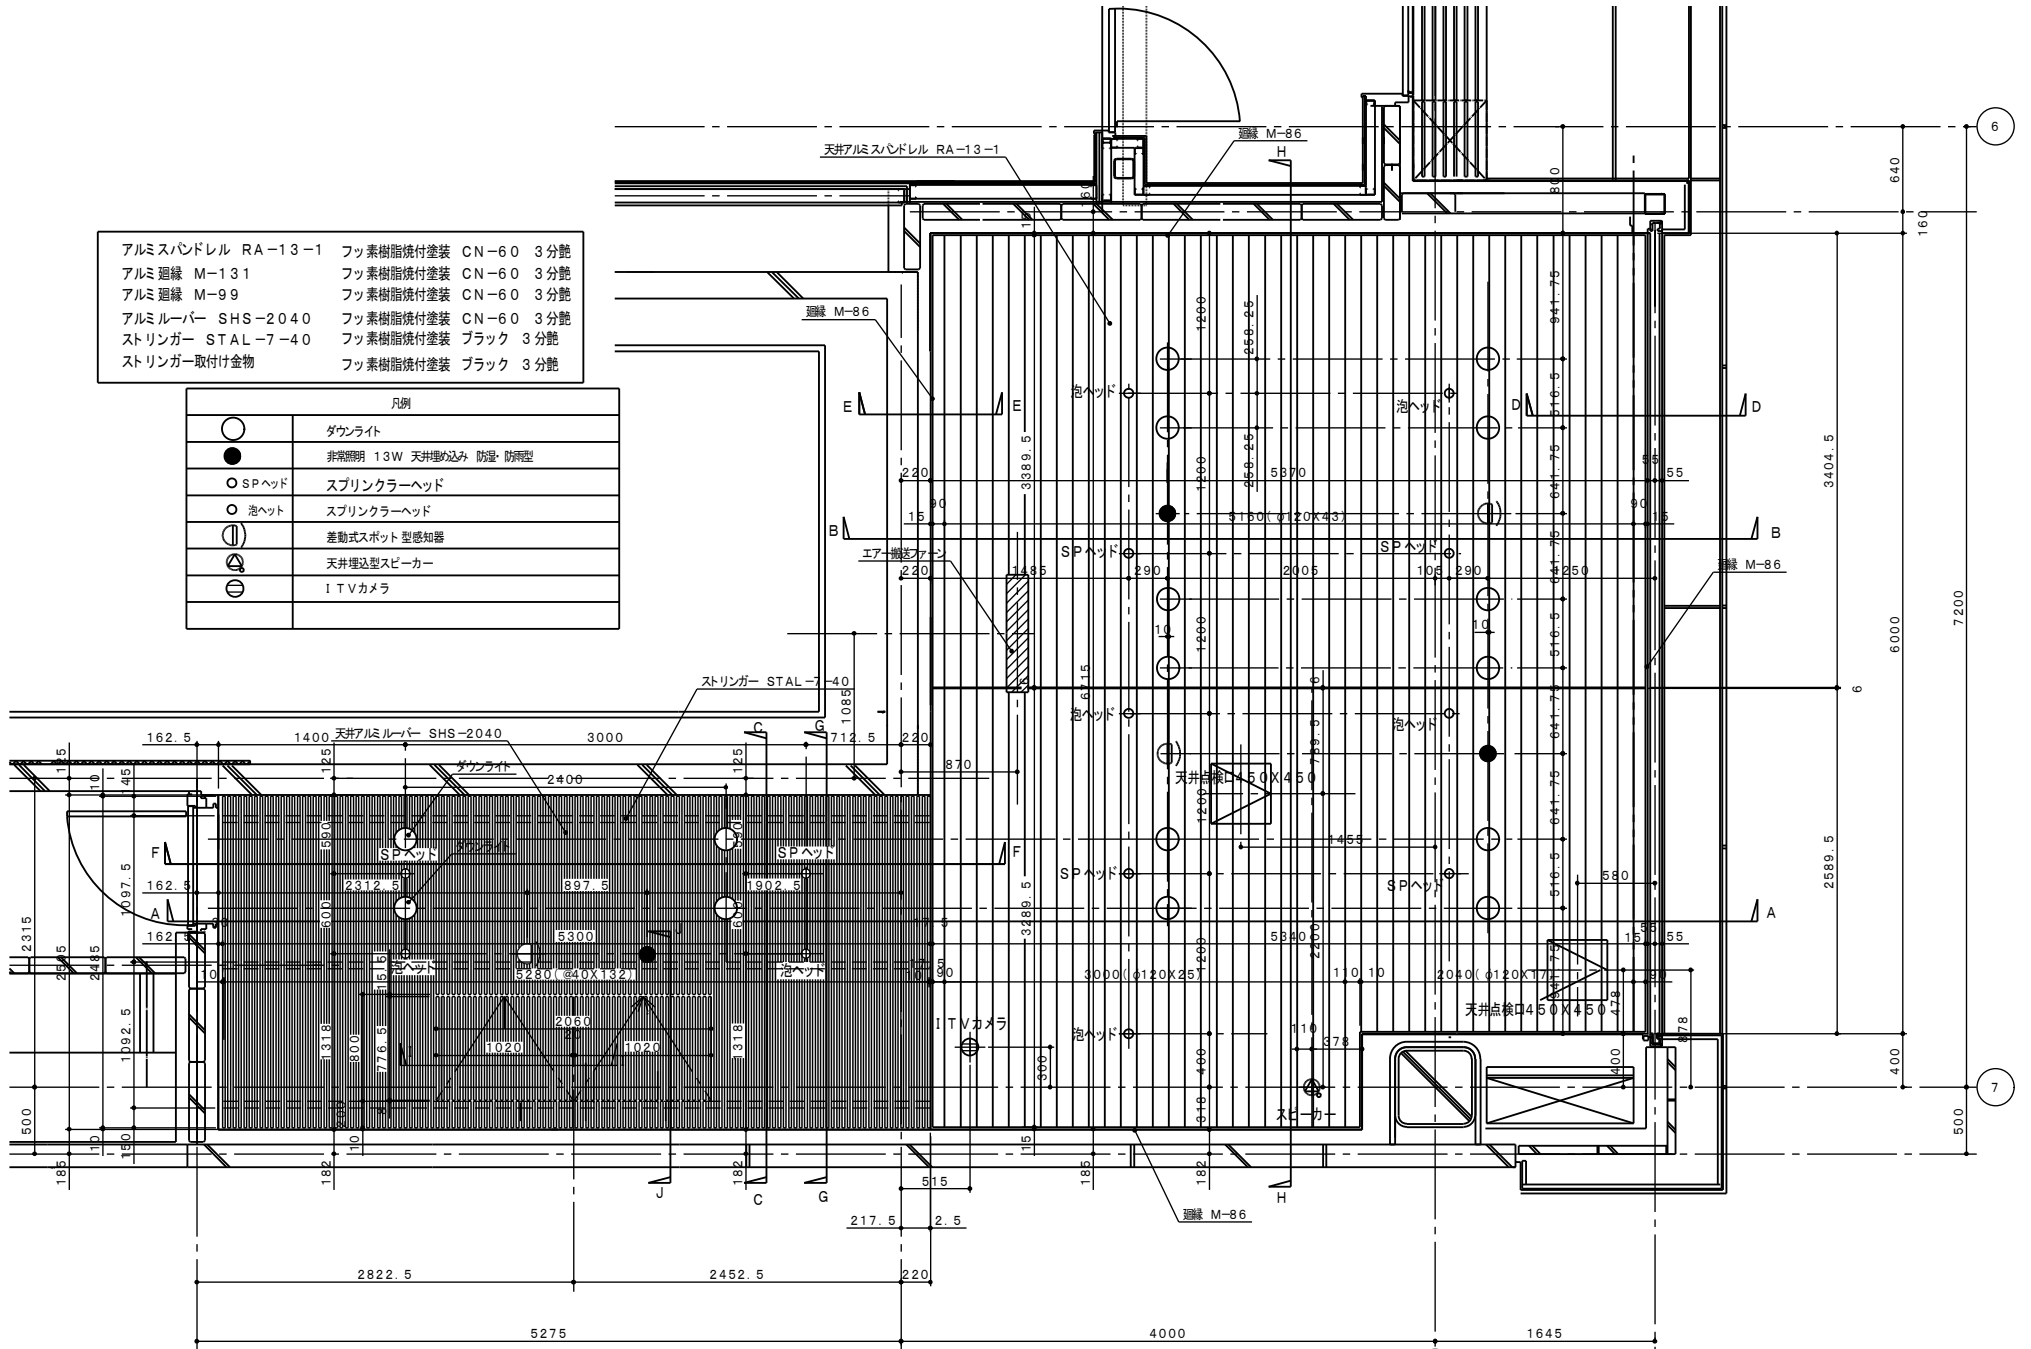


1F 駐車スペース 天井伏図 S: 1/20

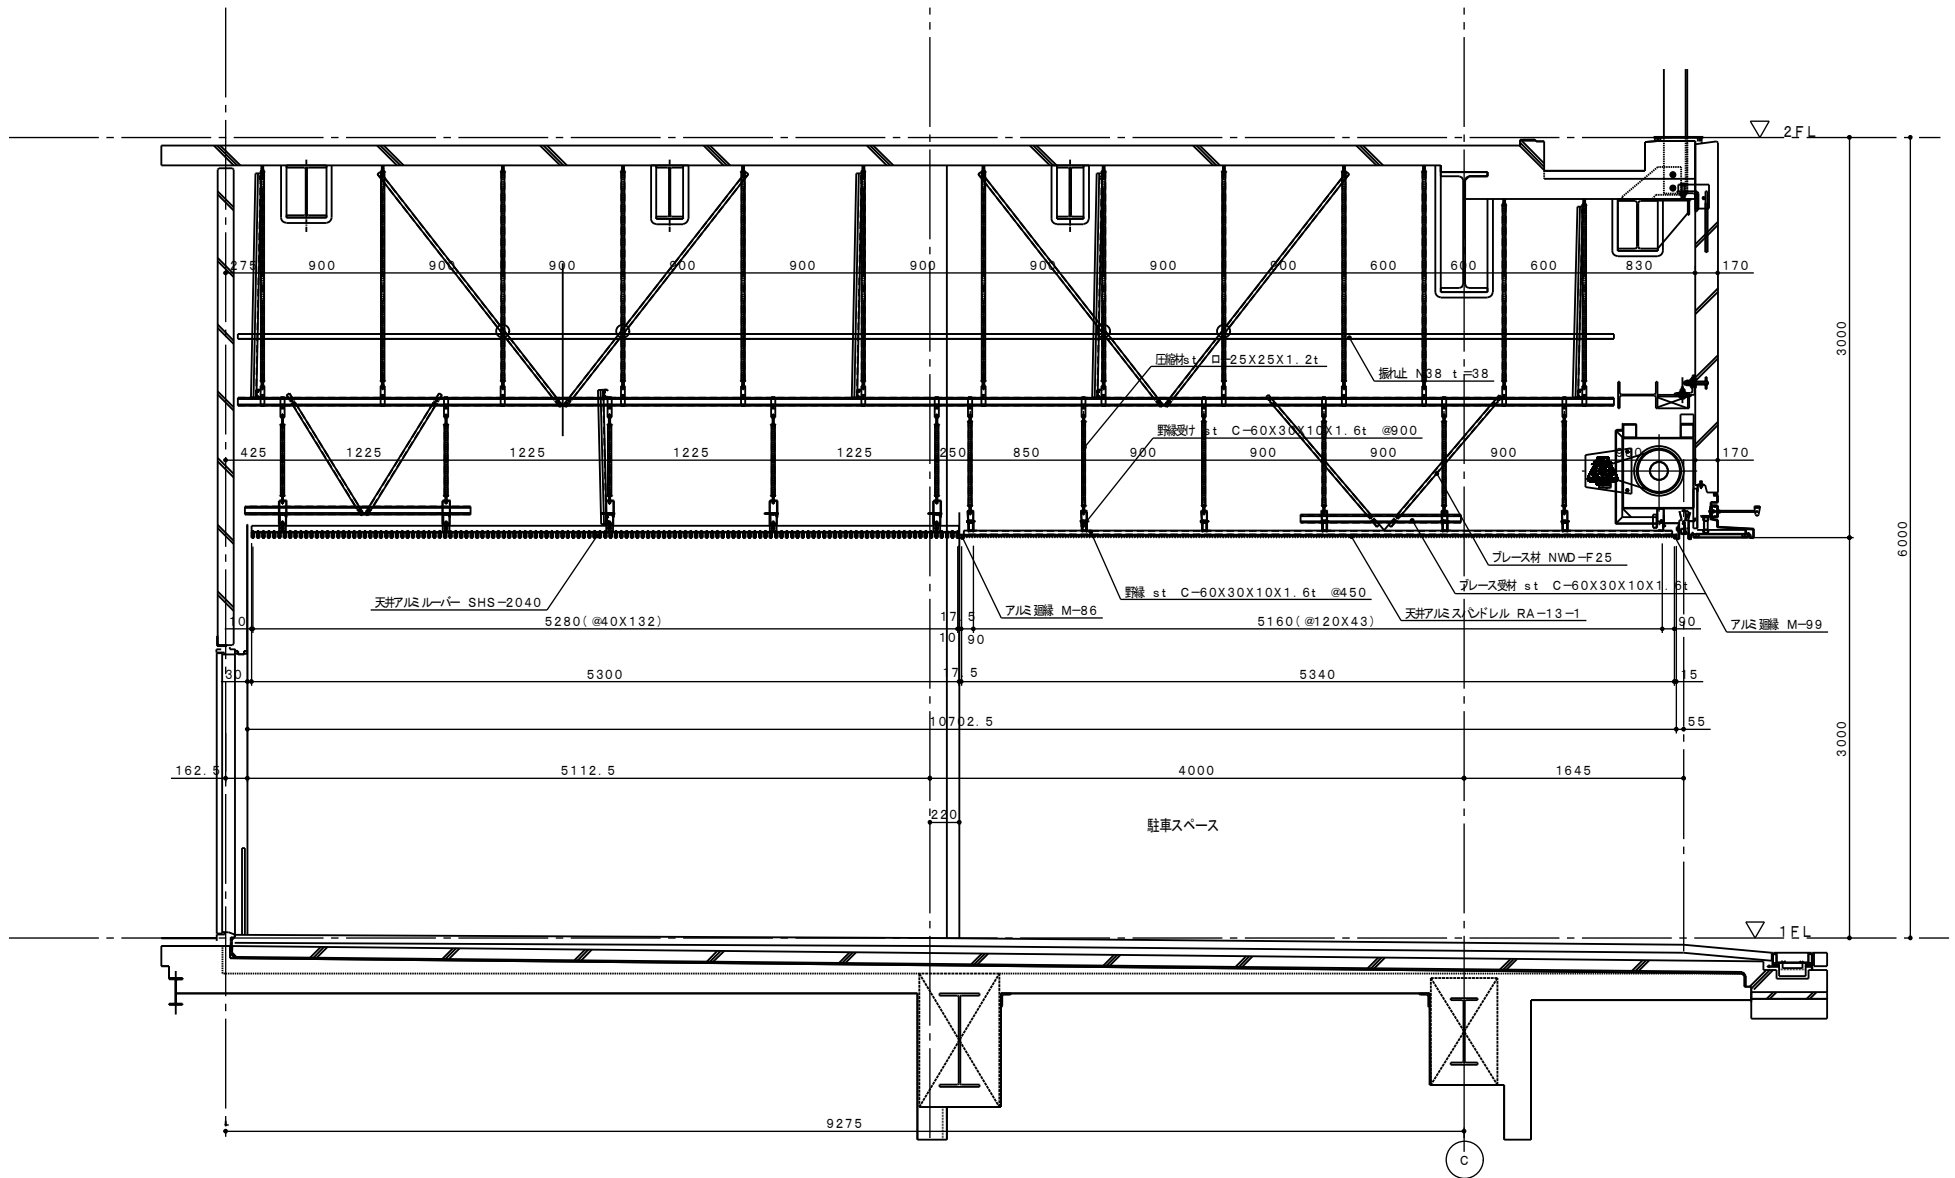


駐車スペース 断面図 S: 1/20

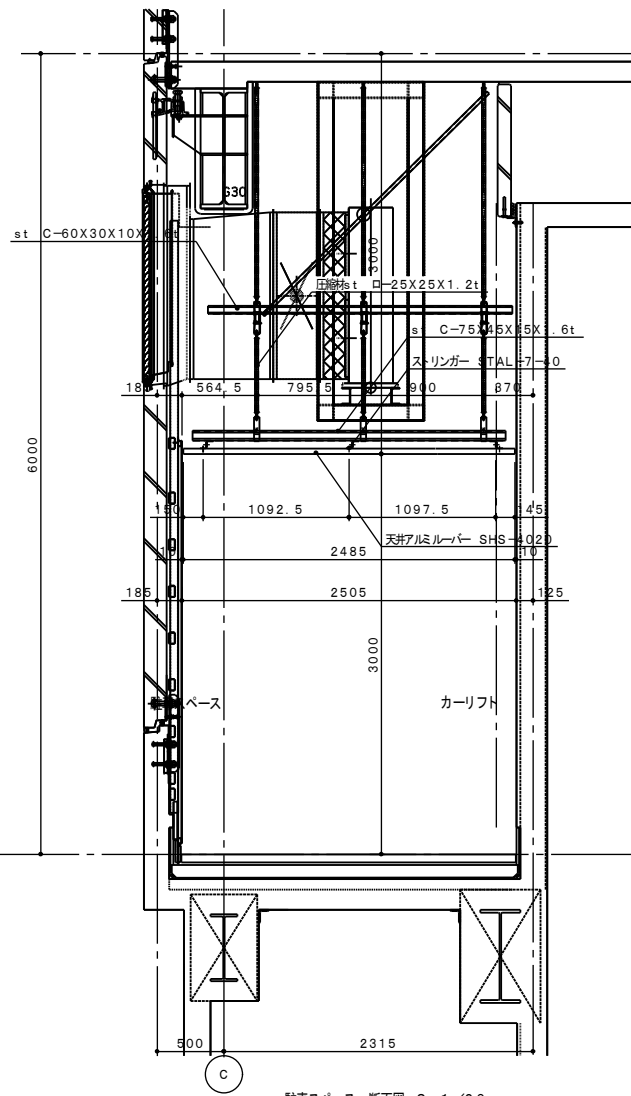


駐車スペース 断面図 S: 1/20

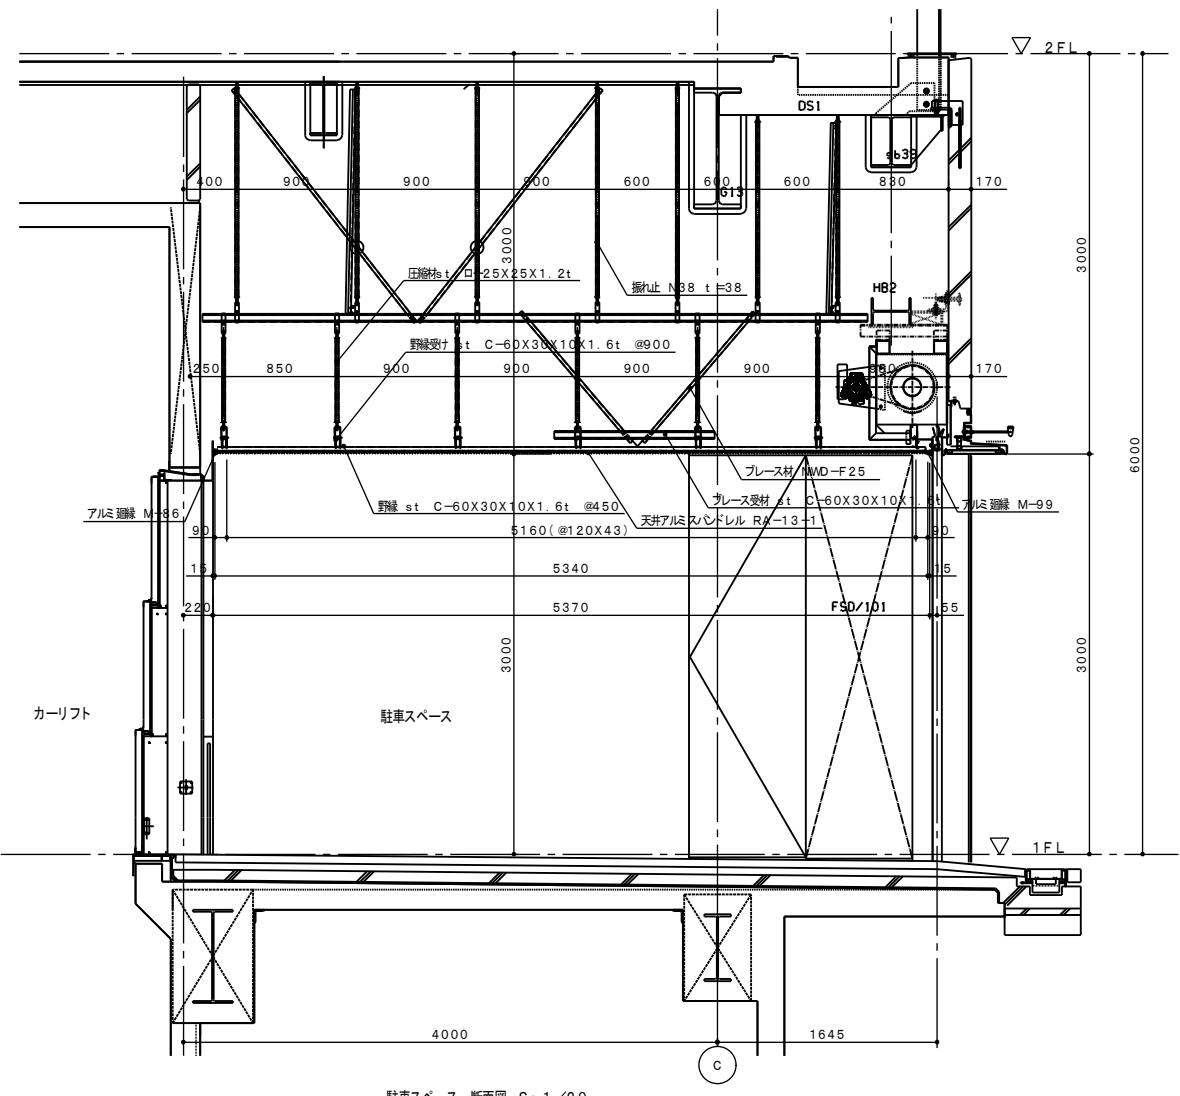


駐車スペース 断面図 S: 1/20

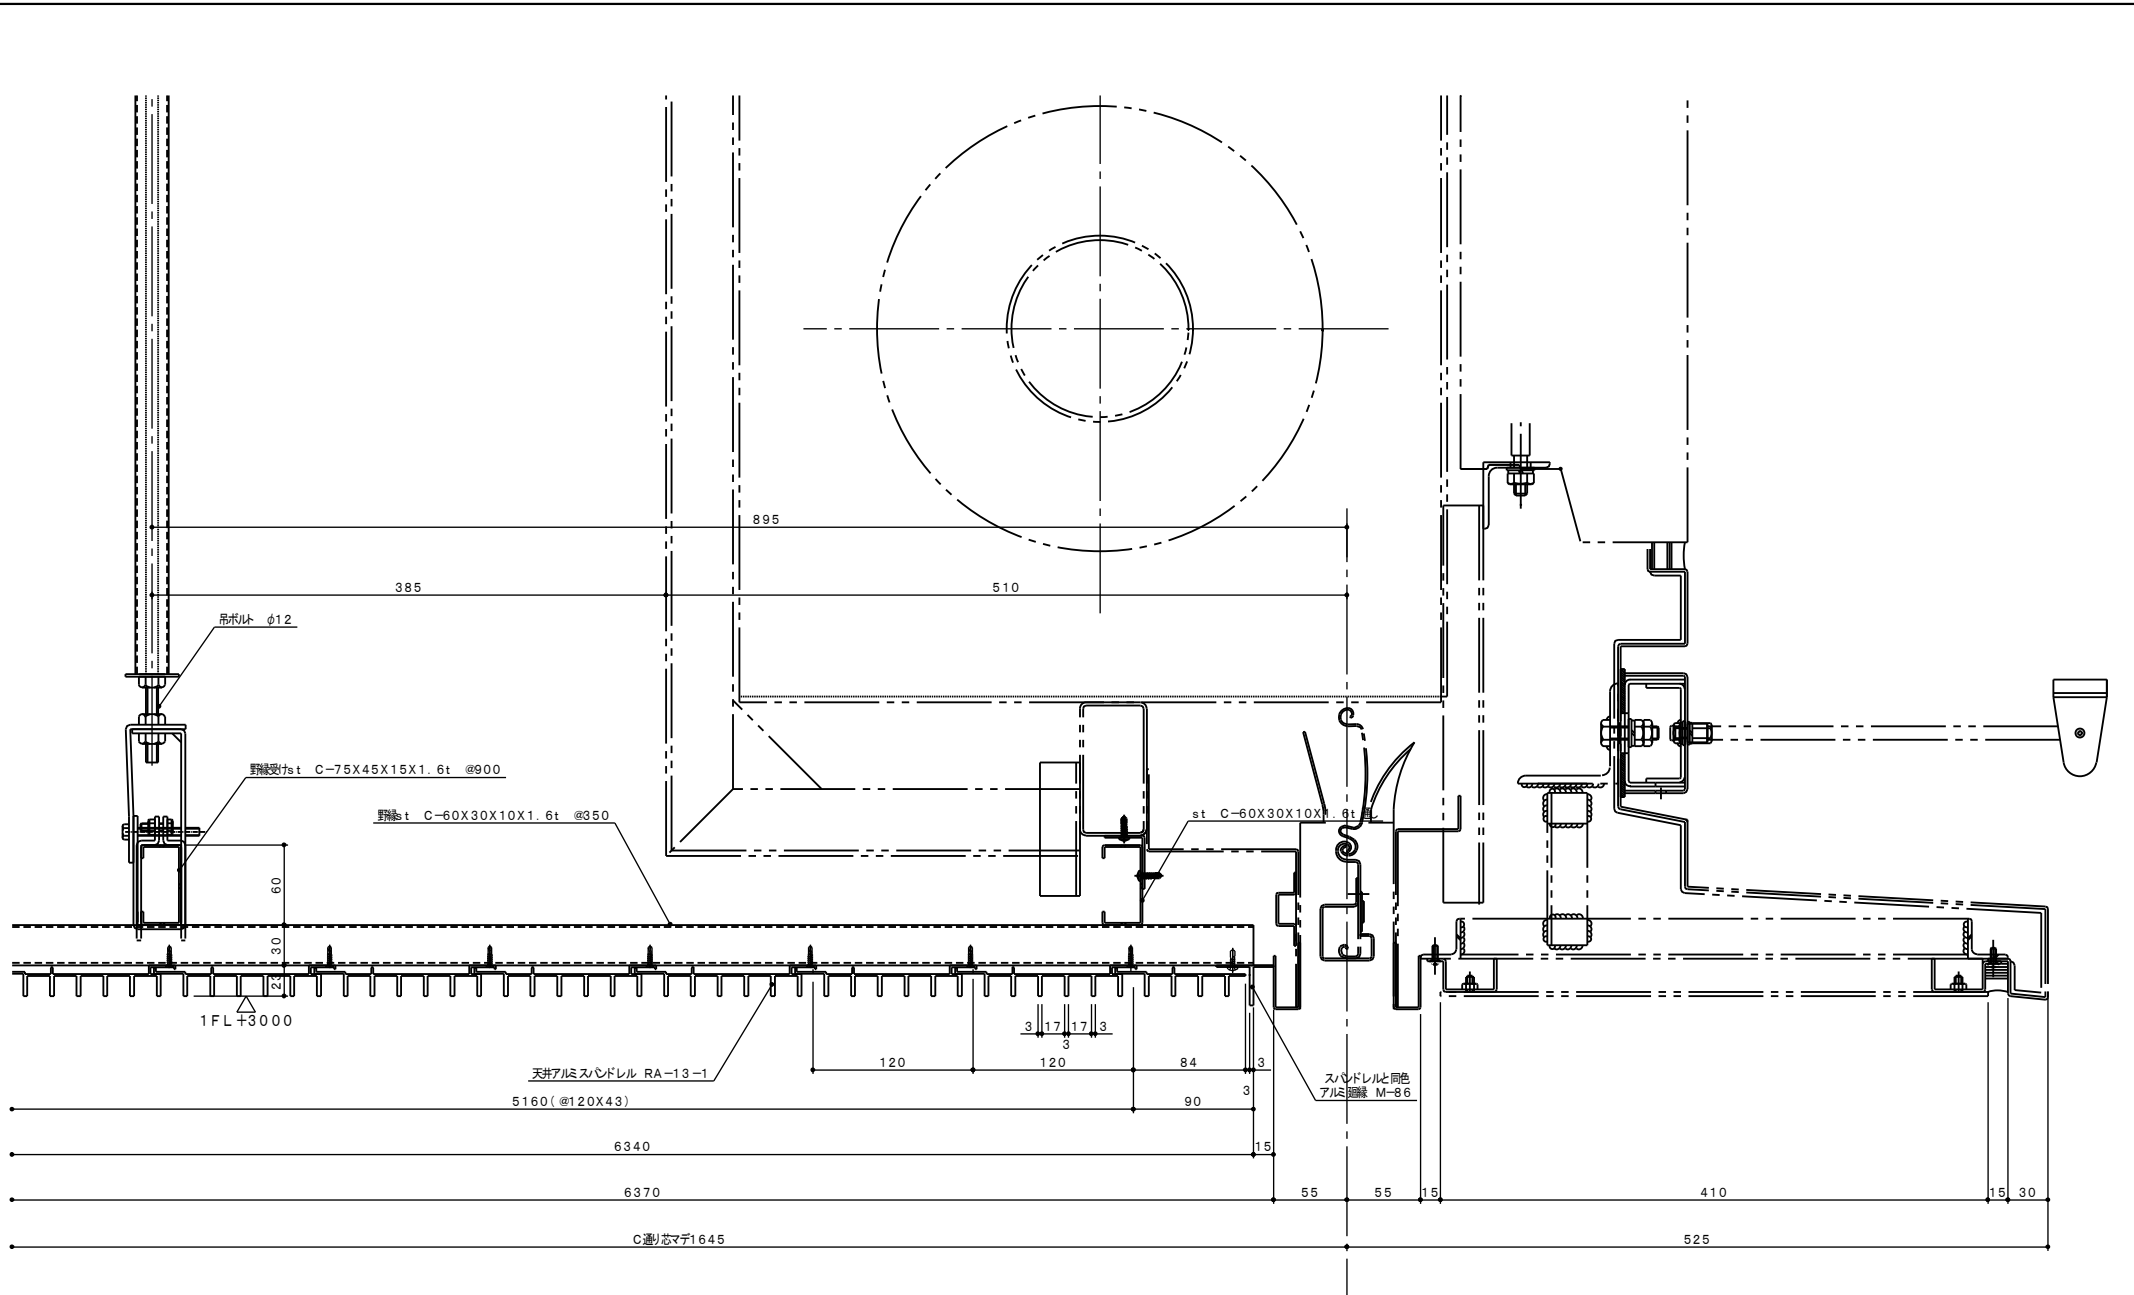


1F 駐車スペース 天井断面詳細図 S: 1/2

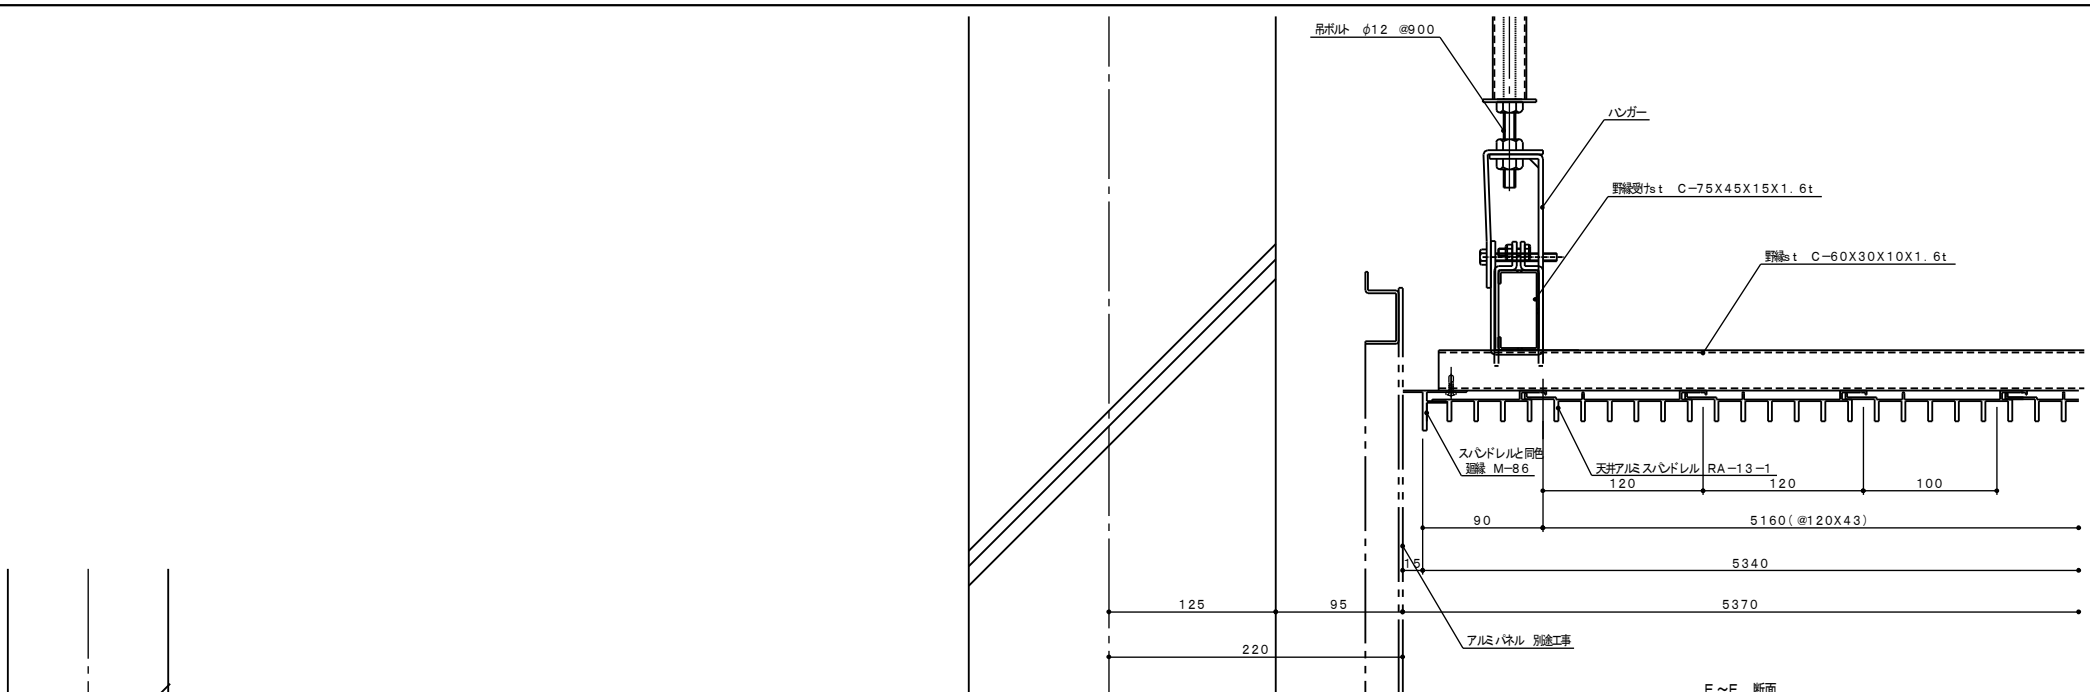


E~E 断面
1F 駐車スペース 天井断面詳細図 S: 1/2

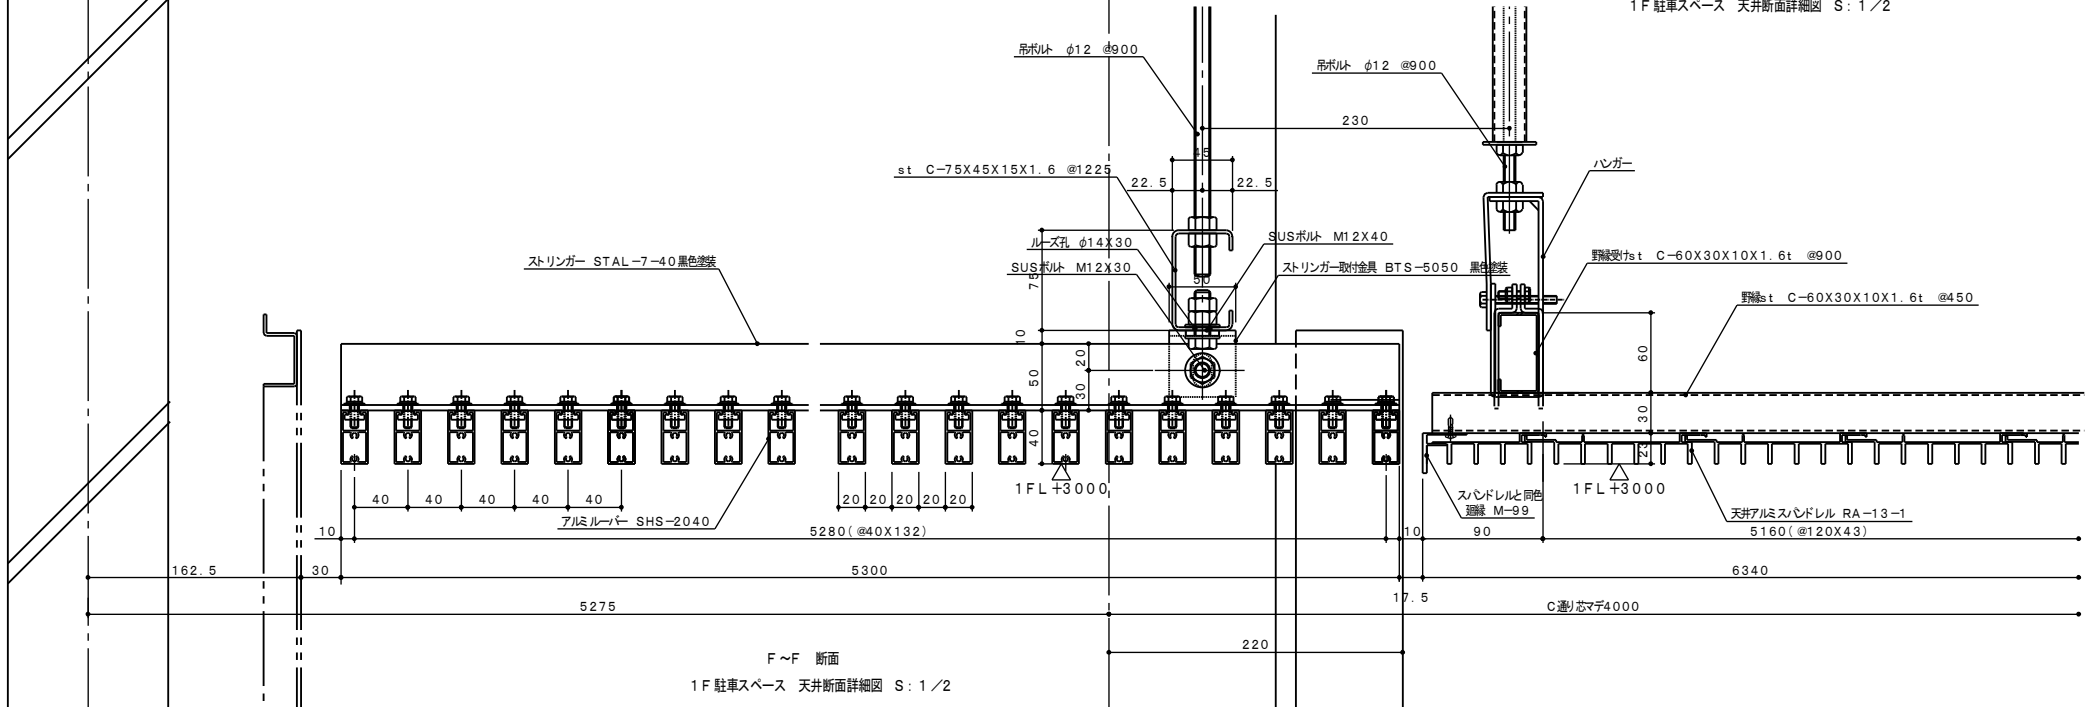


F~F 断面
1F 駐車スペース 天井断面詳細図 S: 1/2

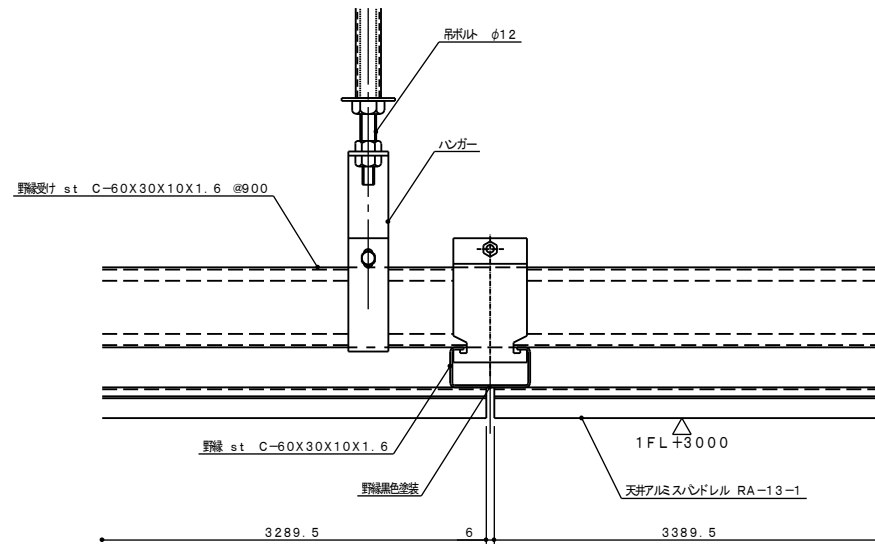

1F 駐車スペース 天井ジョイント部断面詳細図 S: 1/2

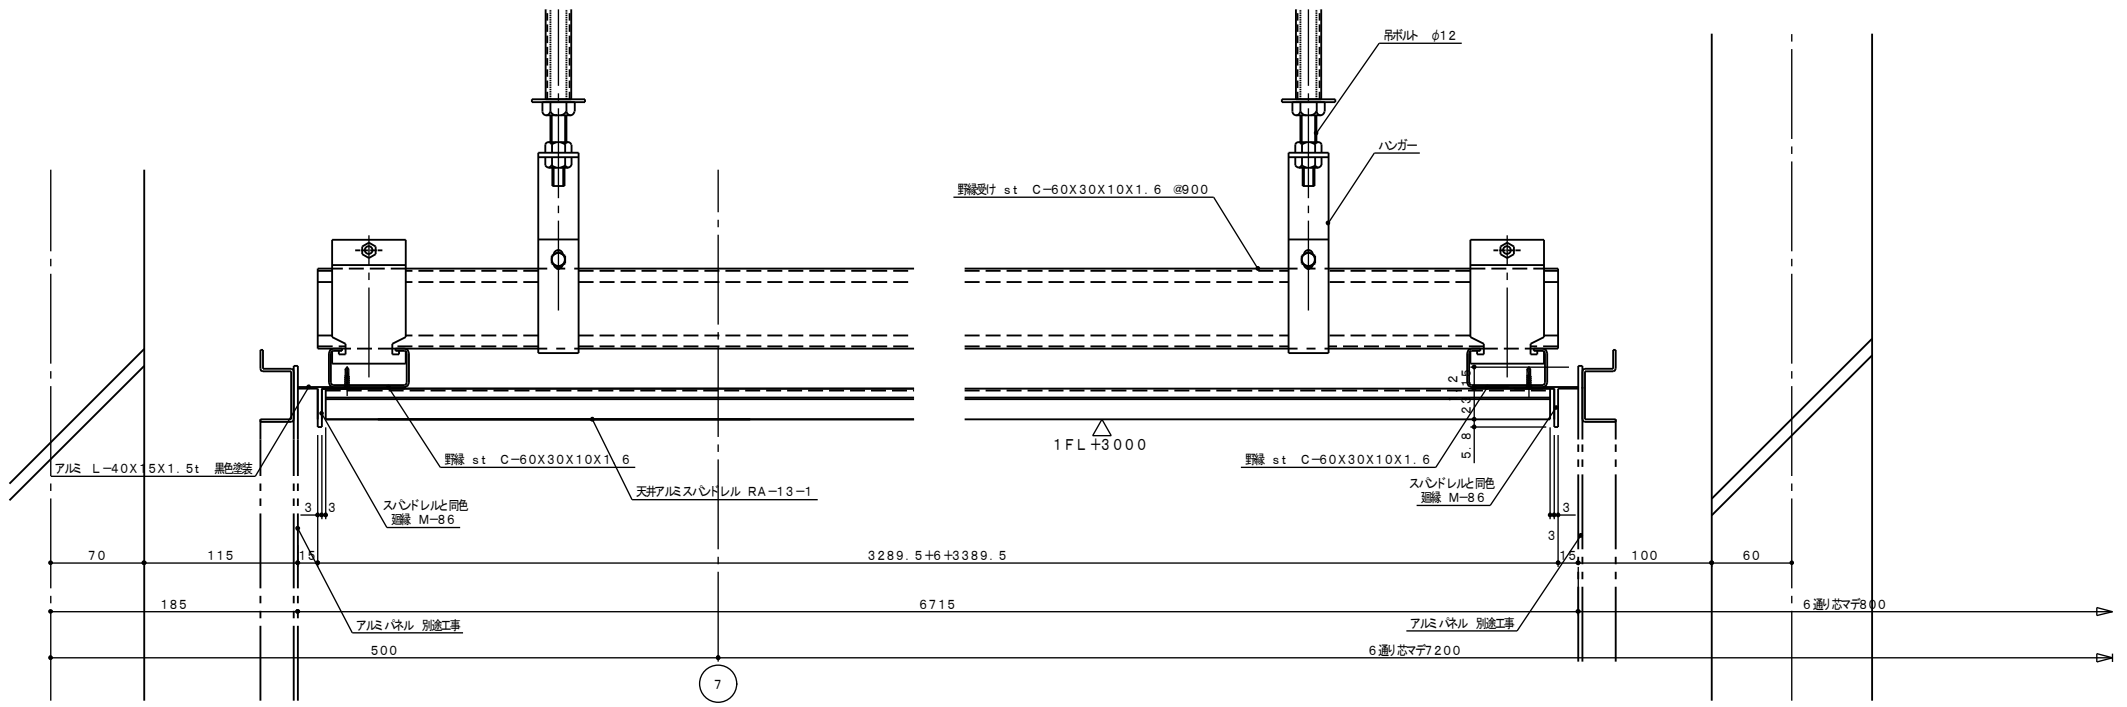


1F 駐車スペース 天井断面詳細図 S: 1/2

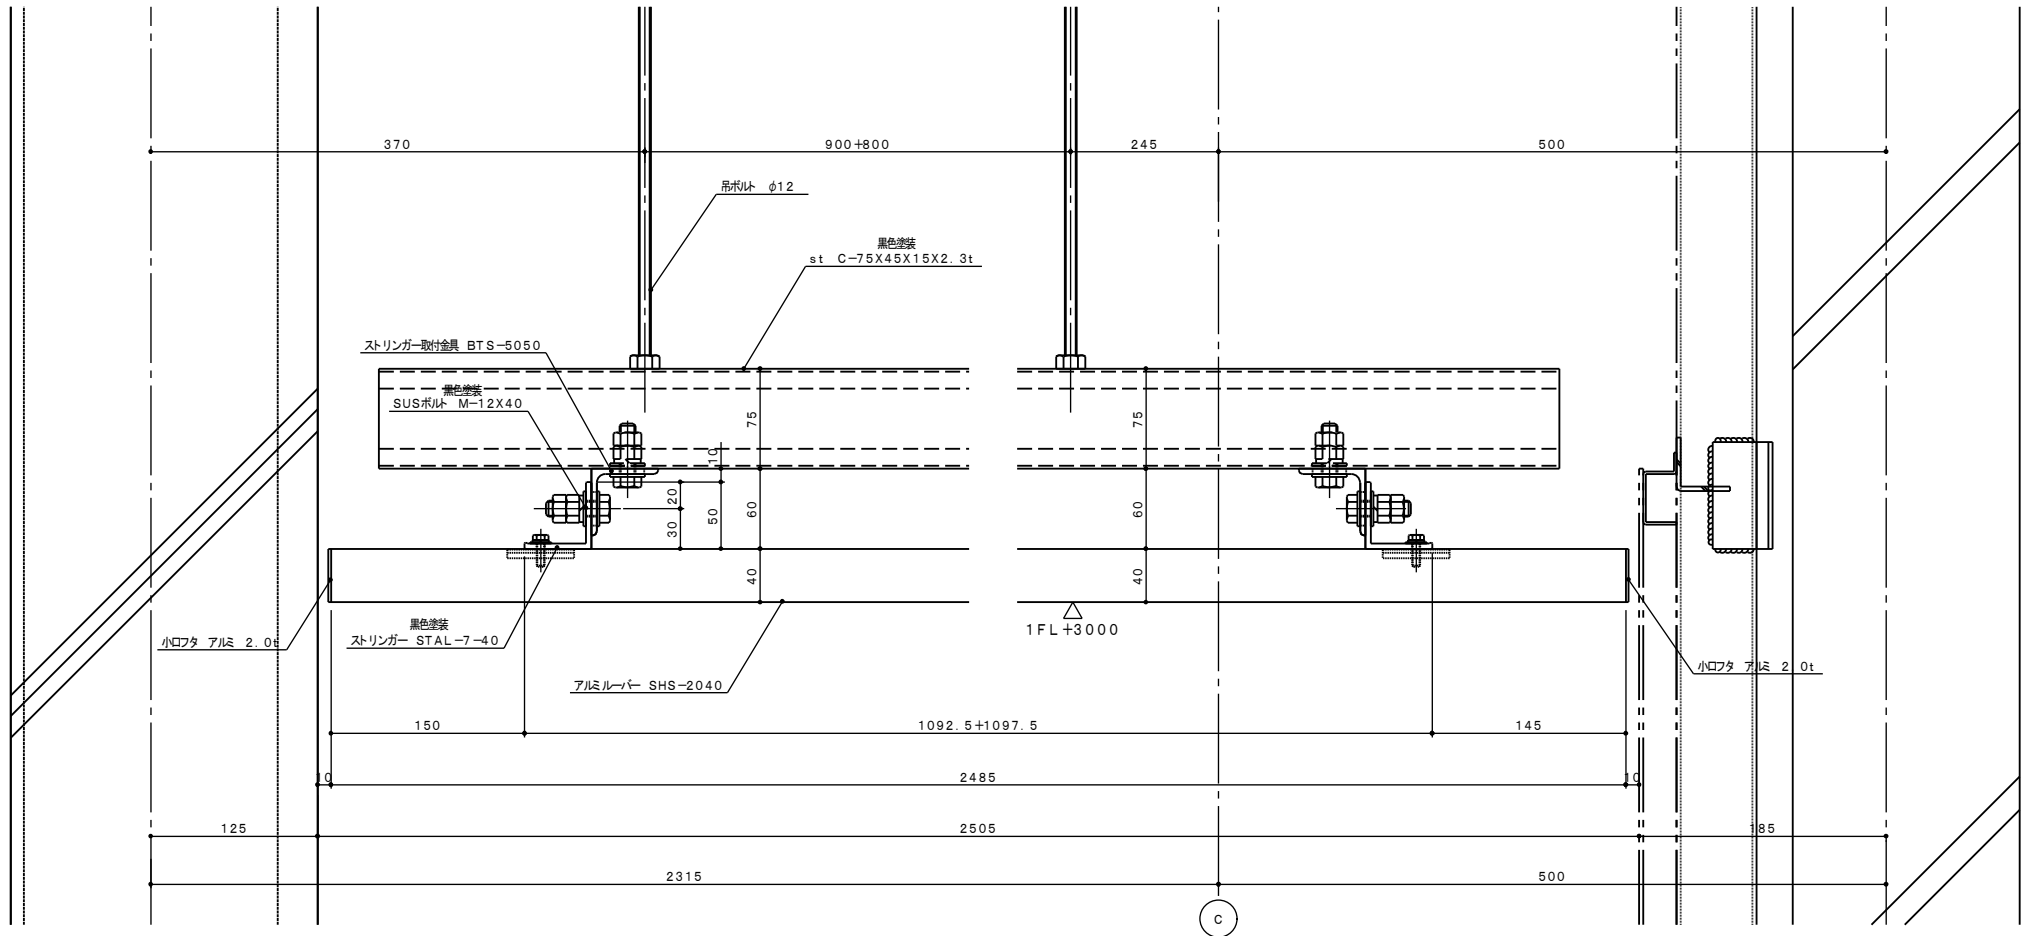


G~G 断面


1F 駐車スペース 天井断面詳細図 S: 1/2

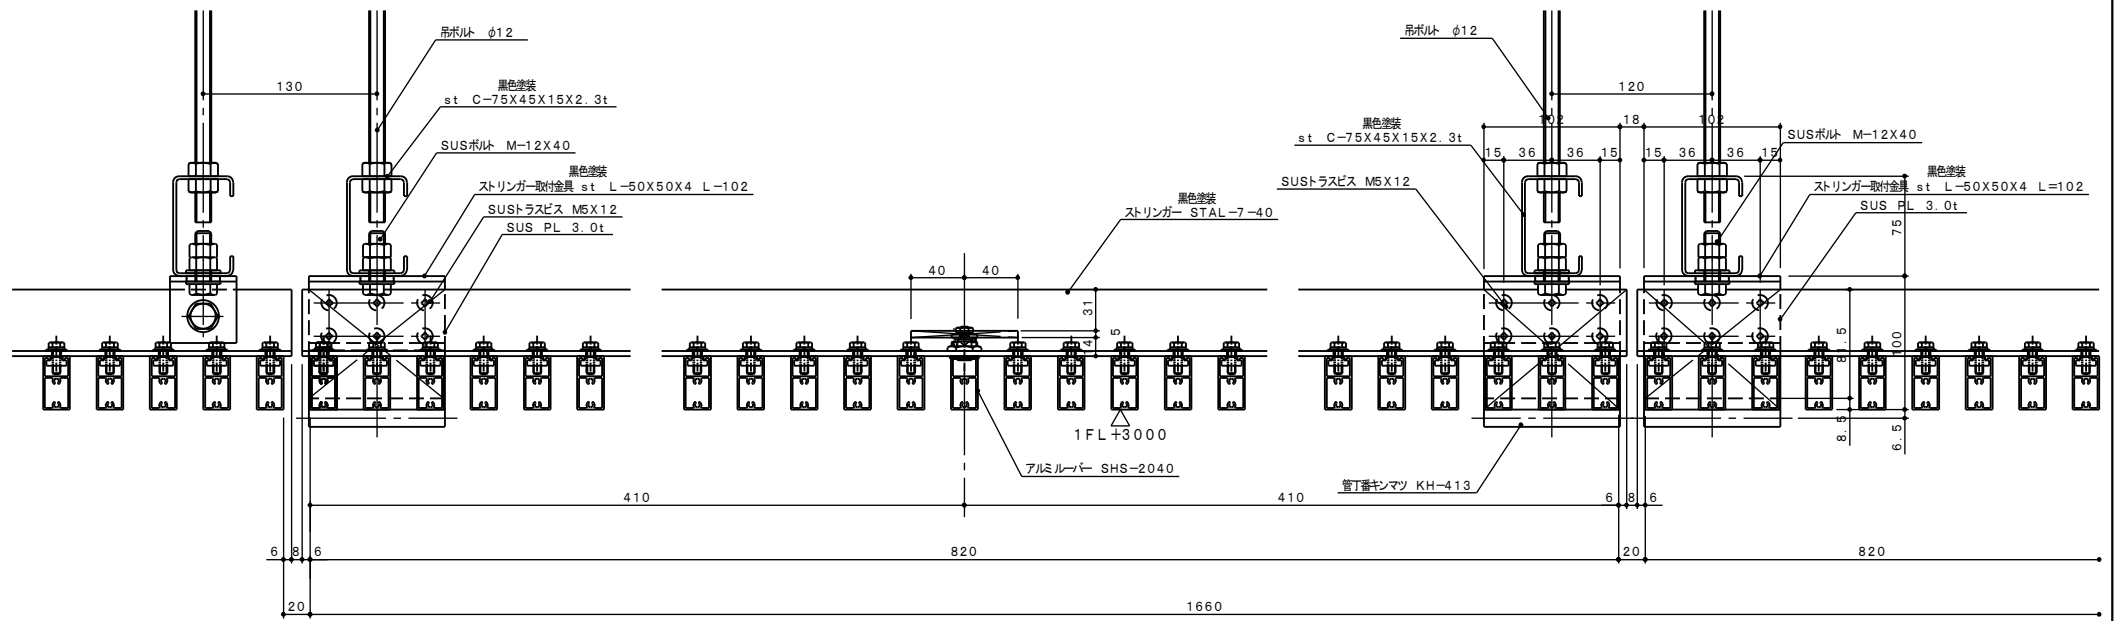


天井ルーバー点検口断面詳細図 S: 1/2

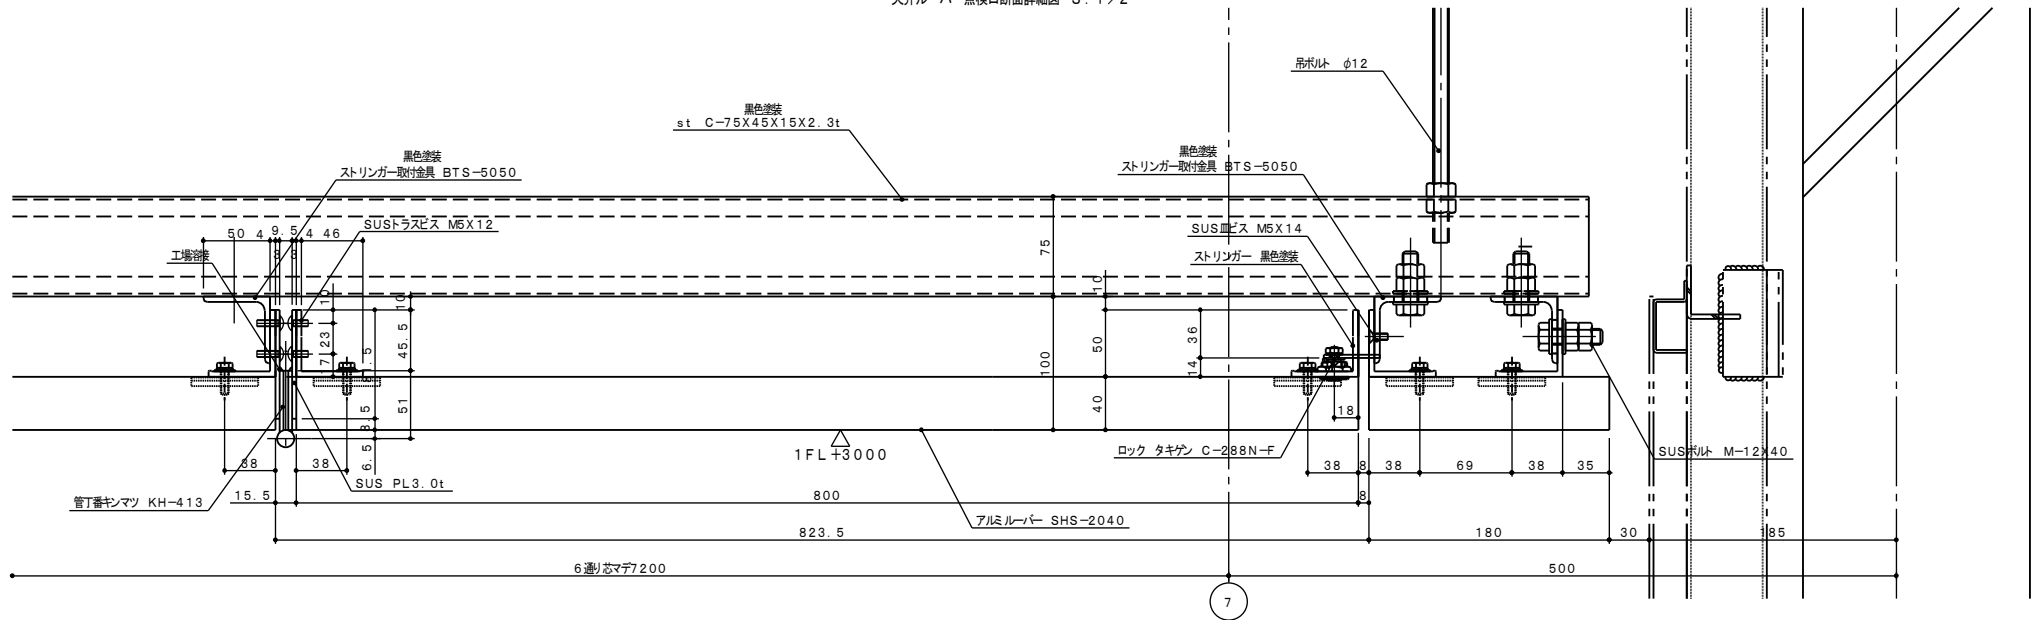


天井ルーバー点検口断面詳細図 S: 1/2

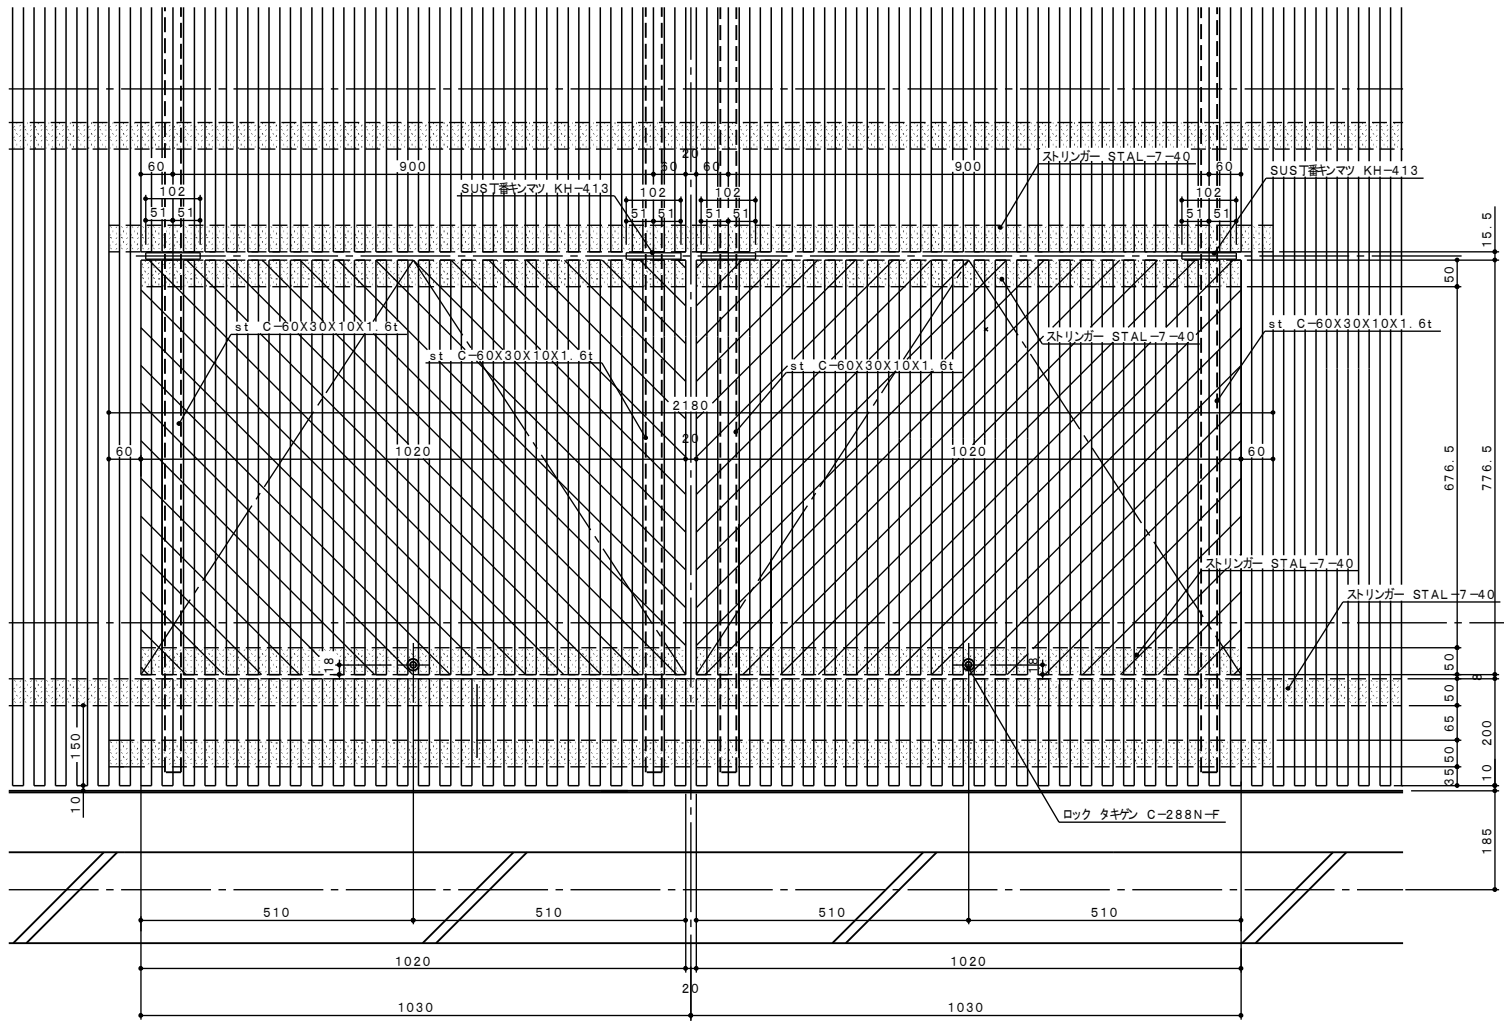


点検口部分天井伏図 S: 1/5

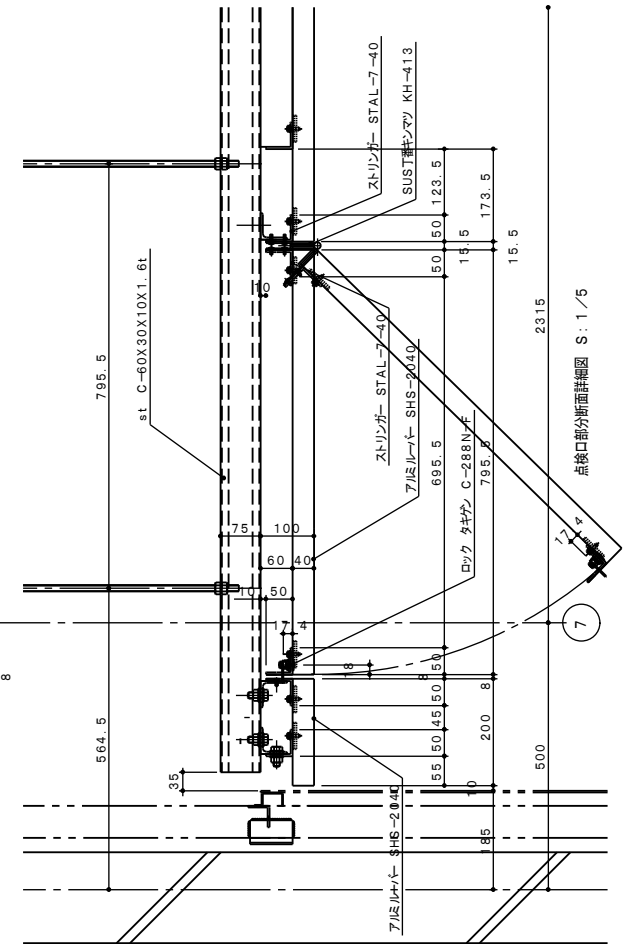


点検口部分断面詳細図 S: 1/5

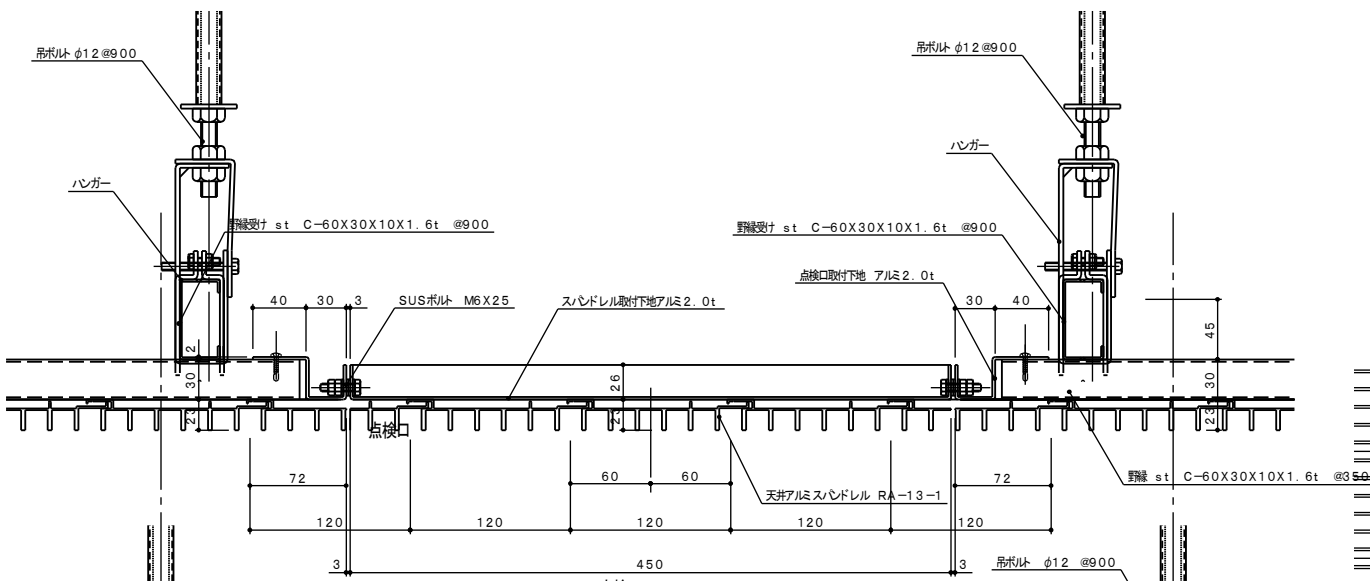


点検口
B~B 断面詳細図 S: 1/2

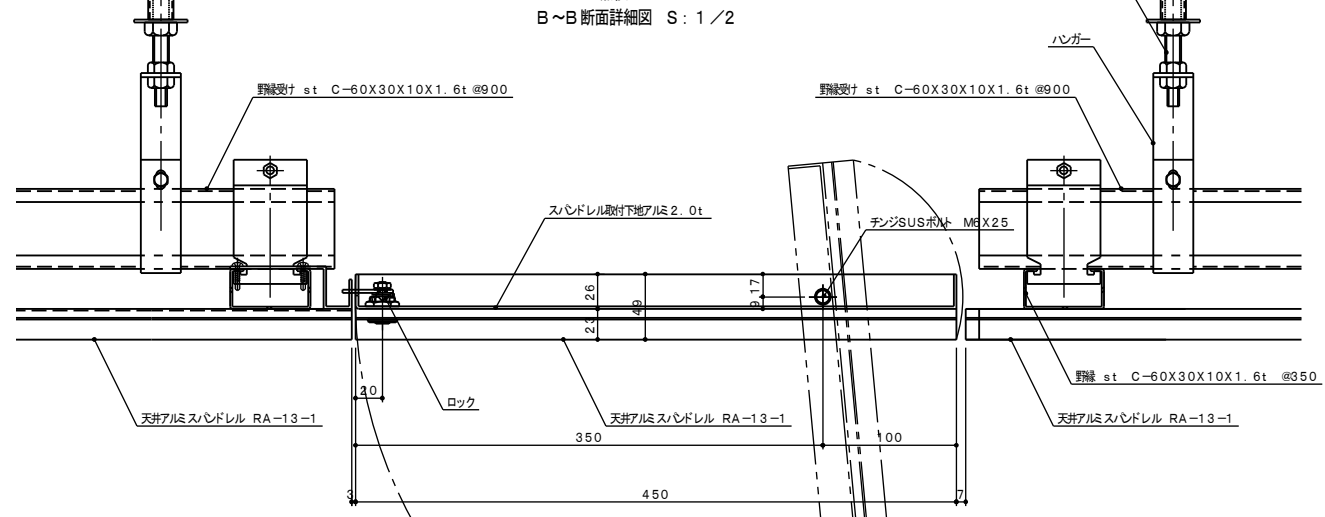

点検口
A~A 断面詳細図 S: 1/2

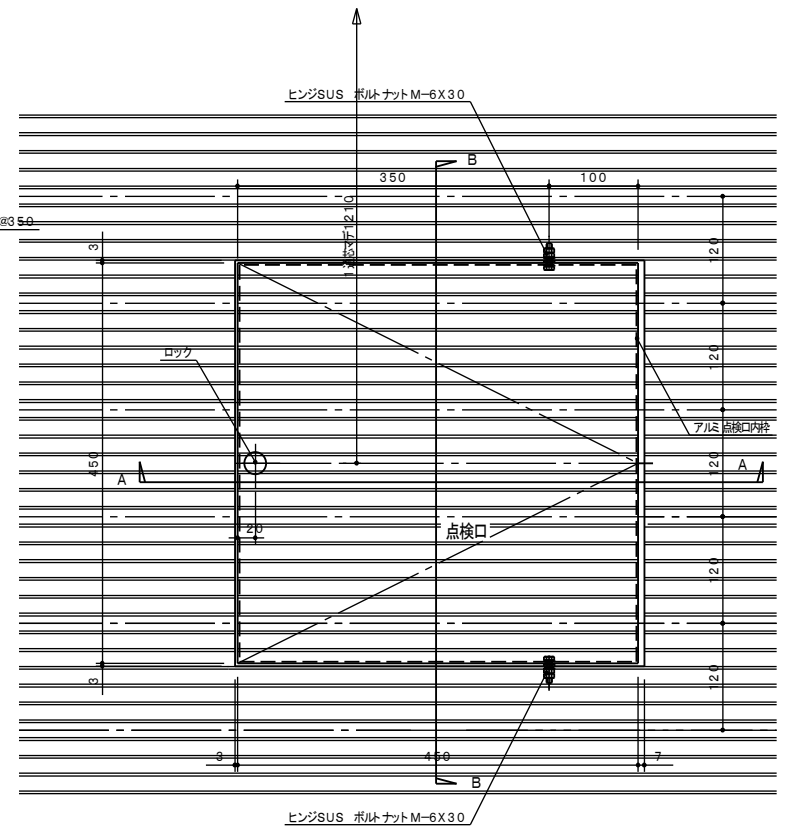

ヒンジSUS ボルト ナット M-6X30

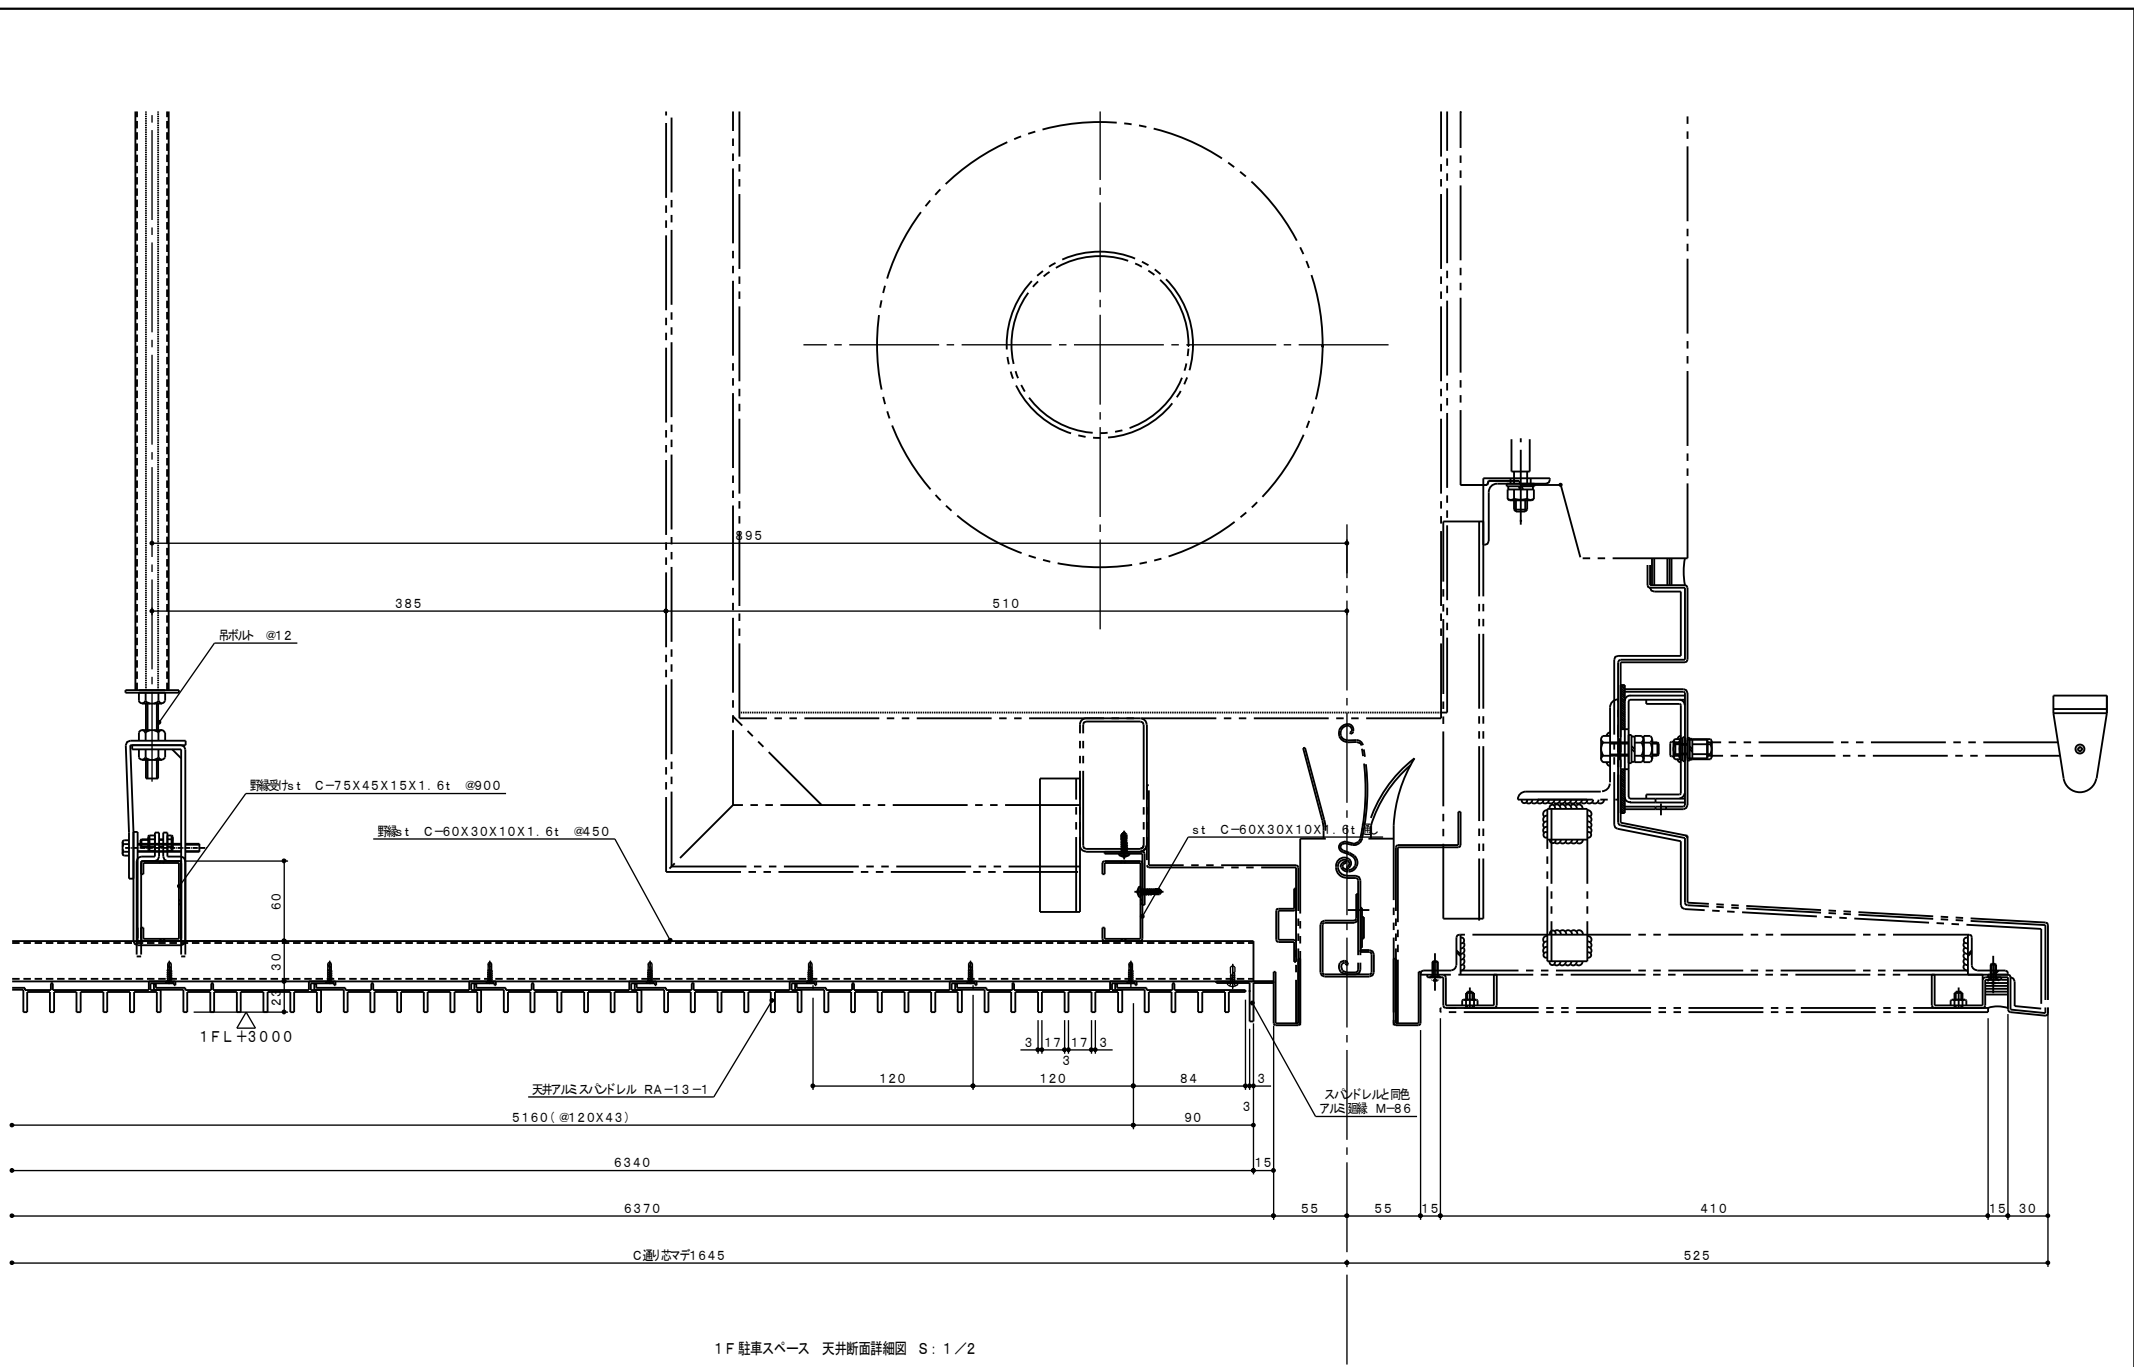

1F 駐車スペース 天井断面詳細図 S: 1/2