




1 SSP A-A断面図 S:1/10

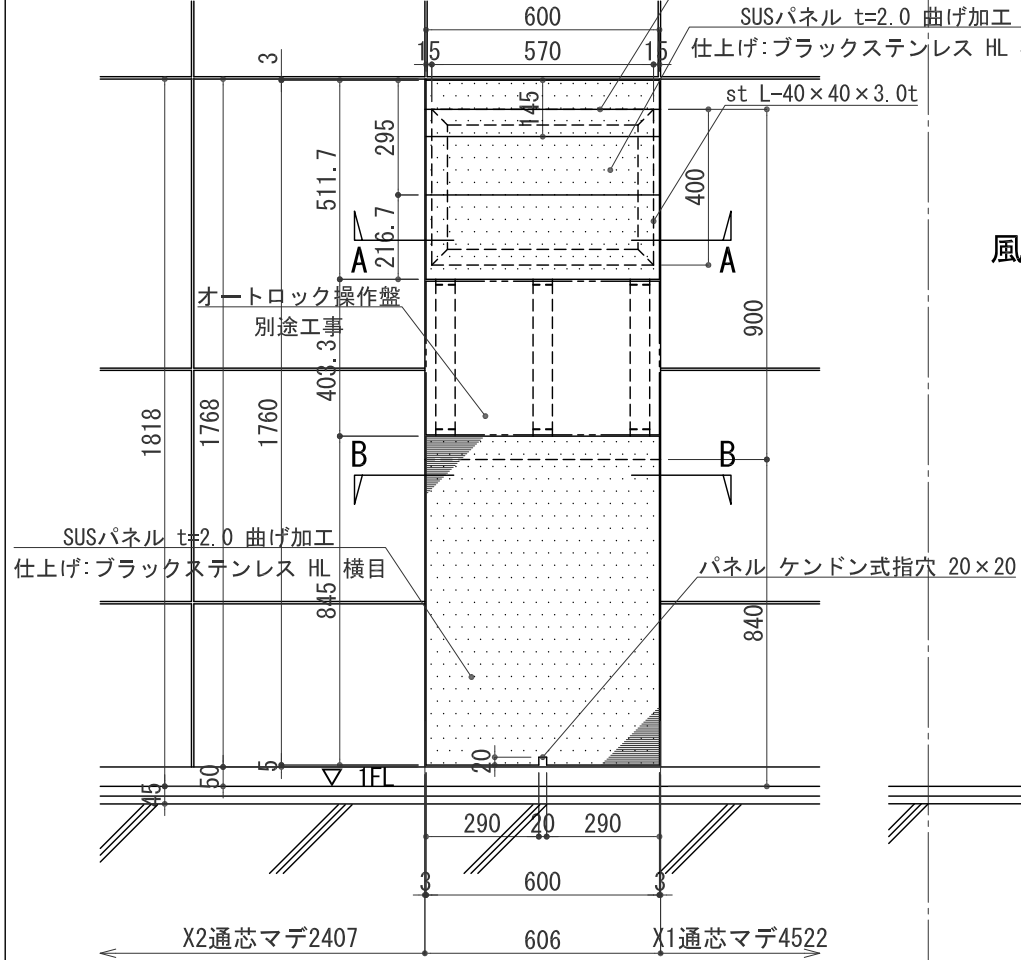


1 SSP SUSパネル 姿図 S:1/10

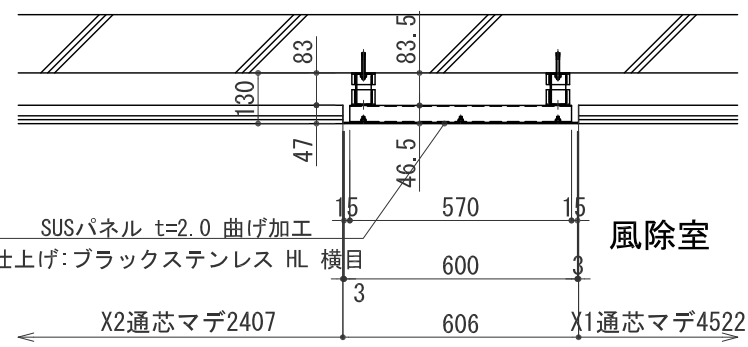


1 SSP B-B断面図 S:1/10

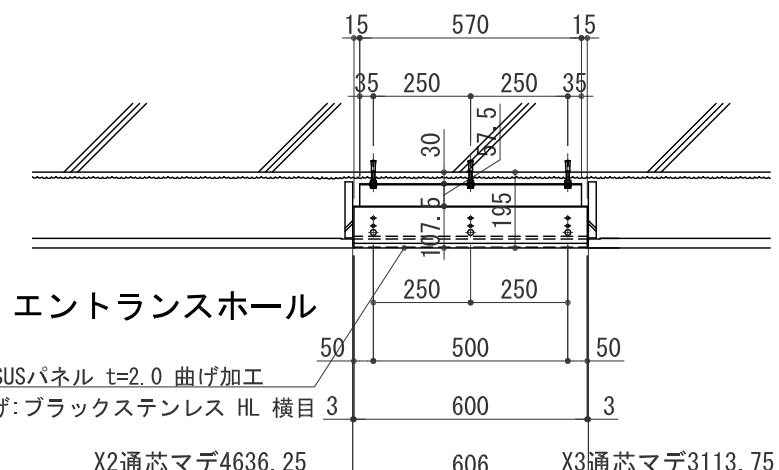


2 SSP A-A断面図 S:1/10

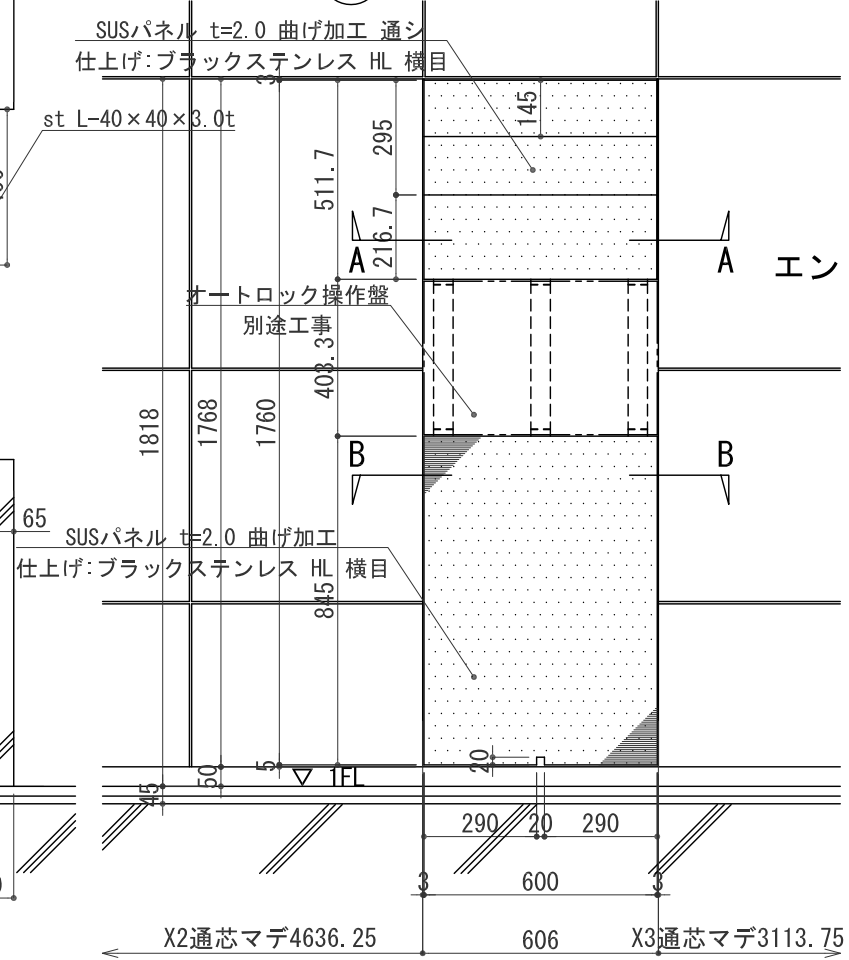


2 SSP SUSパネル 姿図 S:1/10

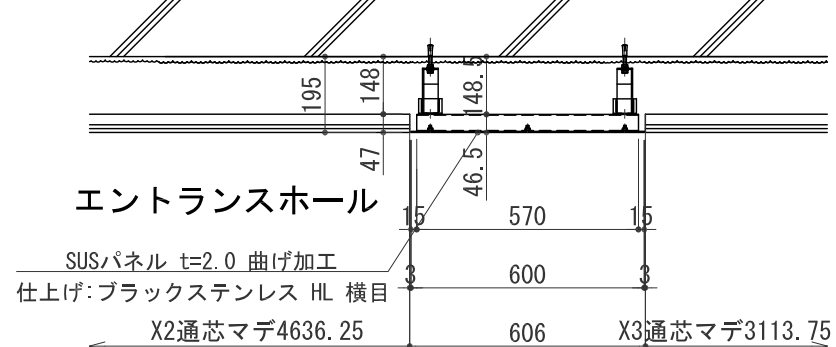


2 SSP B-B断面図 S:1/10

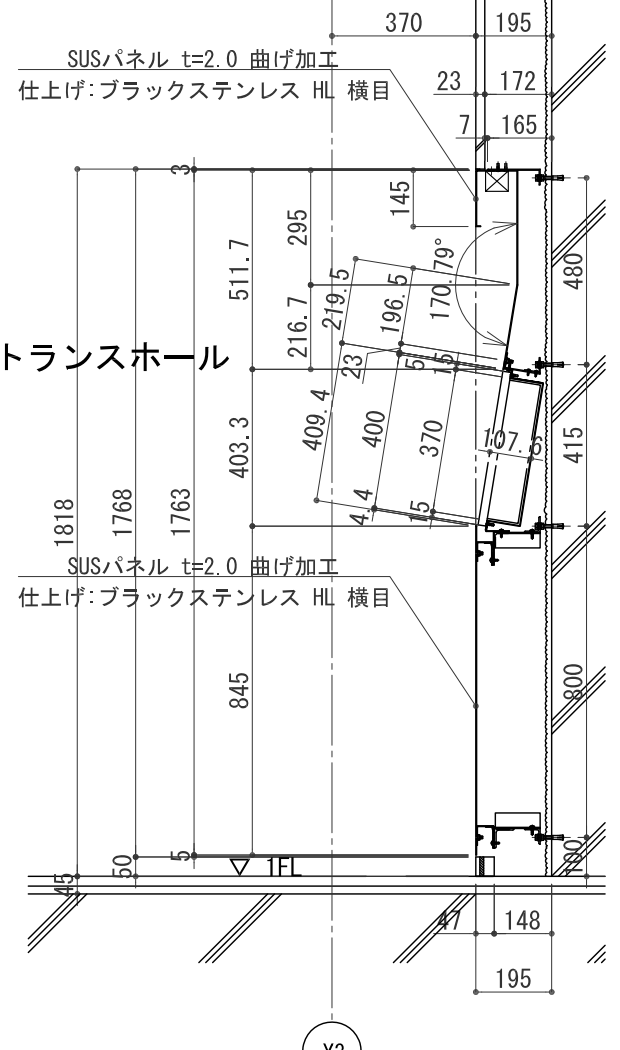


2 SSP SUSパネル 断面図 S:1/10

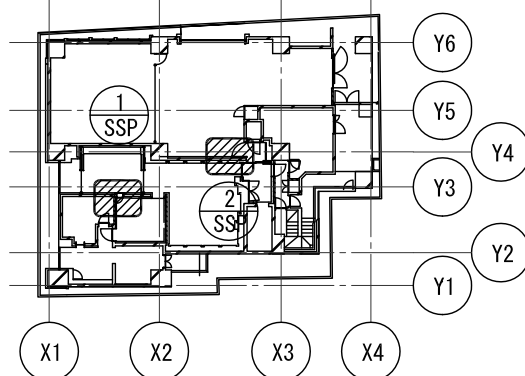




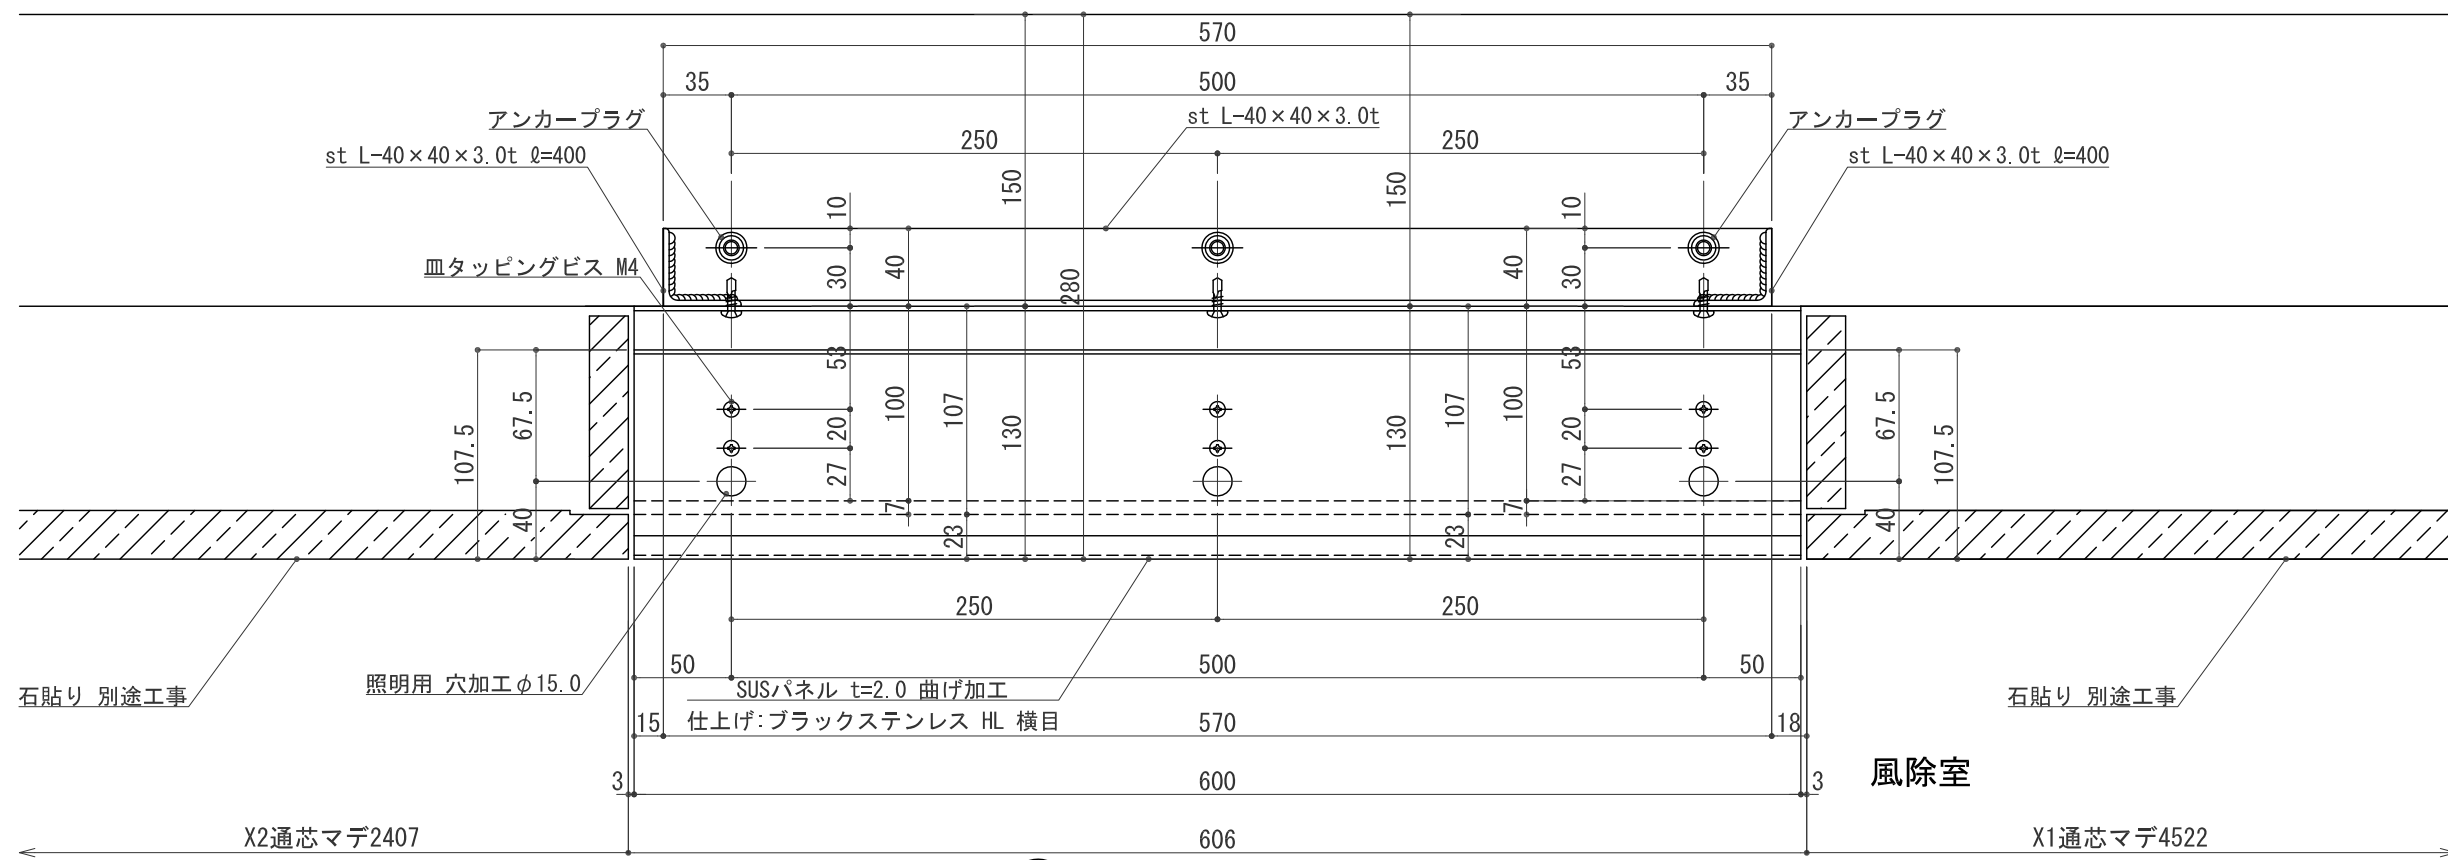

1/SSP A-A断面詳細図 S:1/2

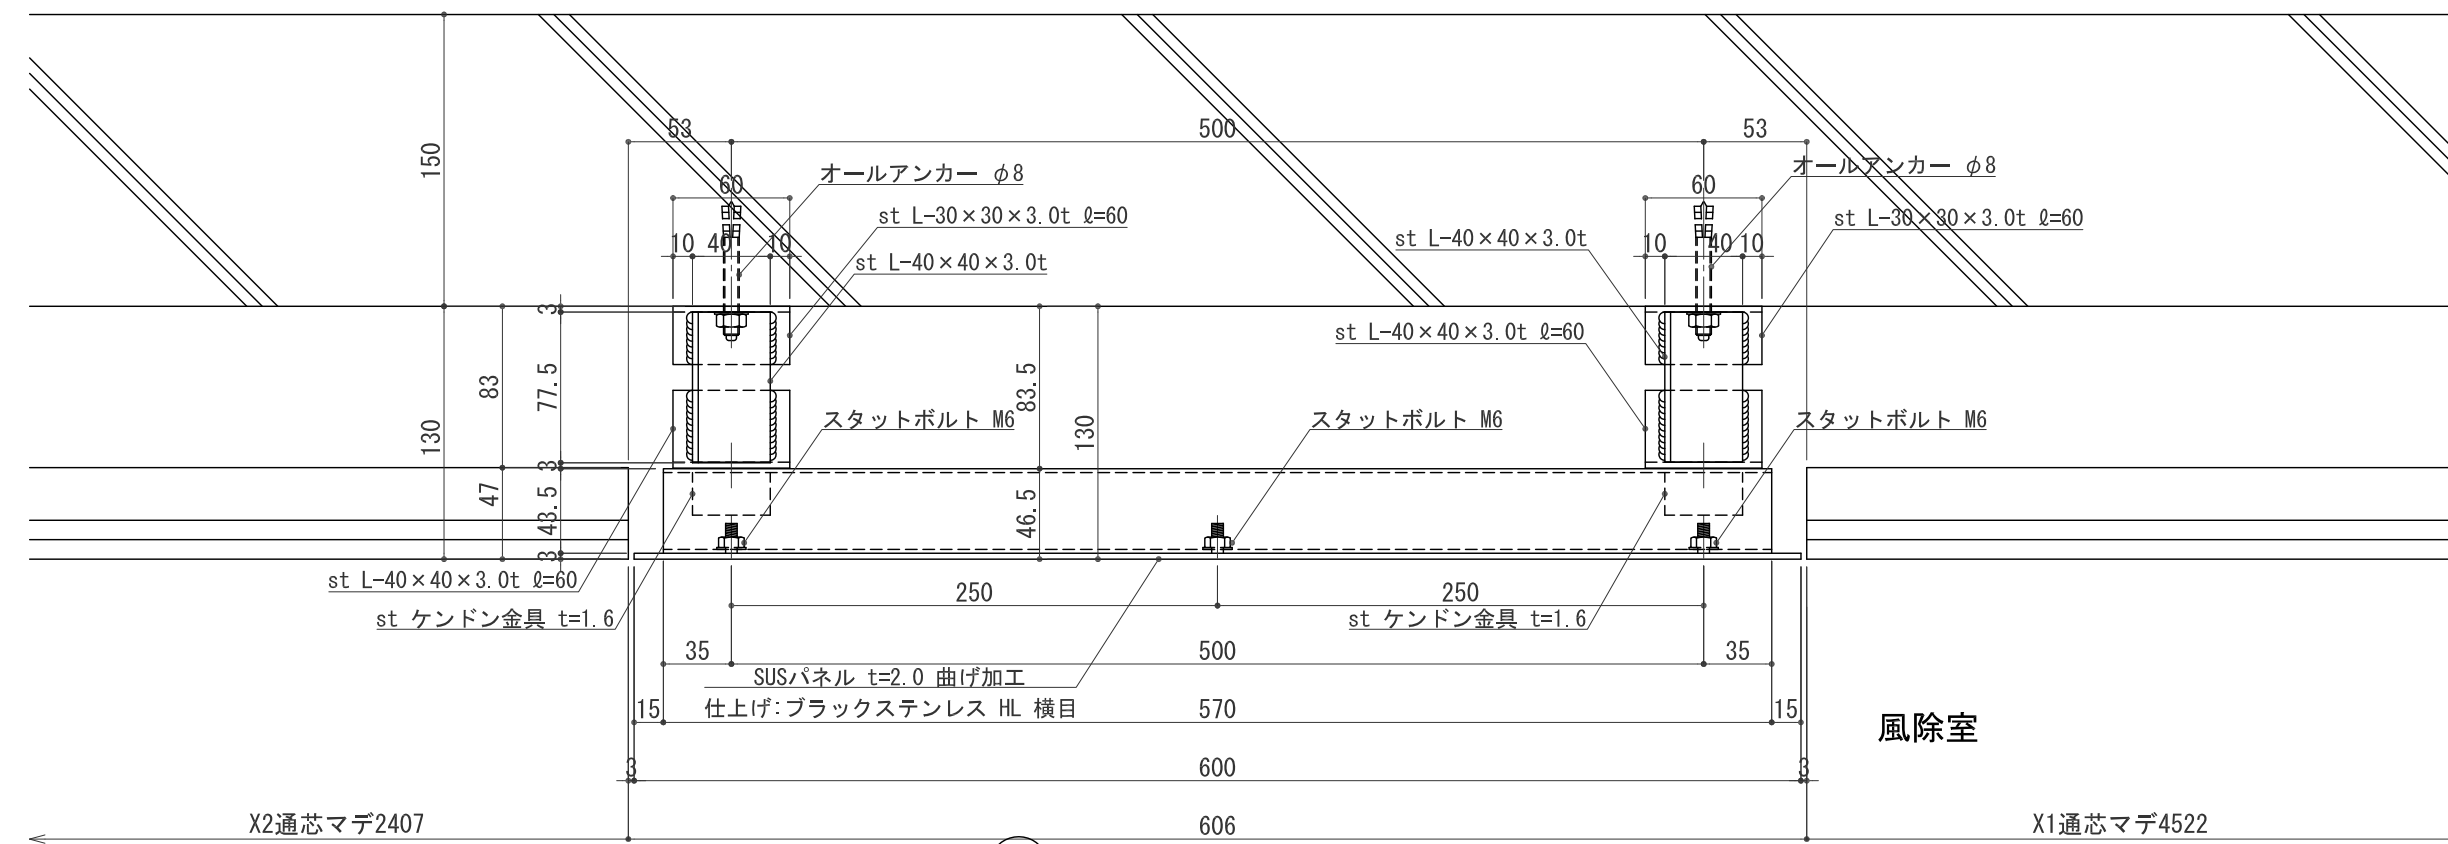


1/SSP B-B断面詳細図 S:1/2

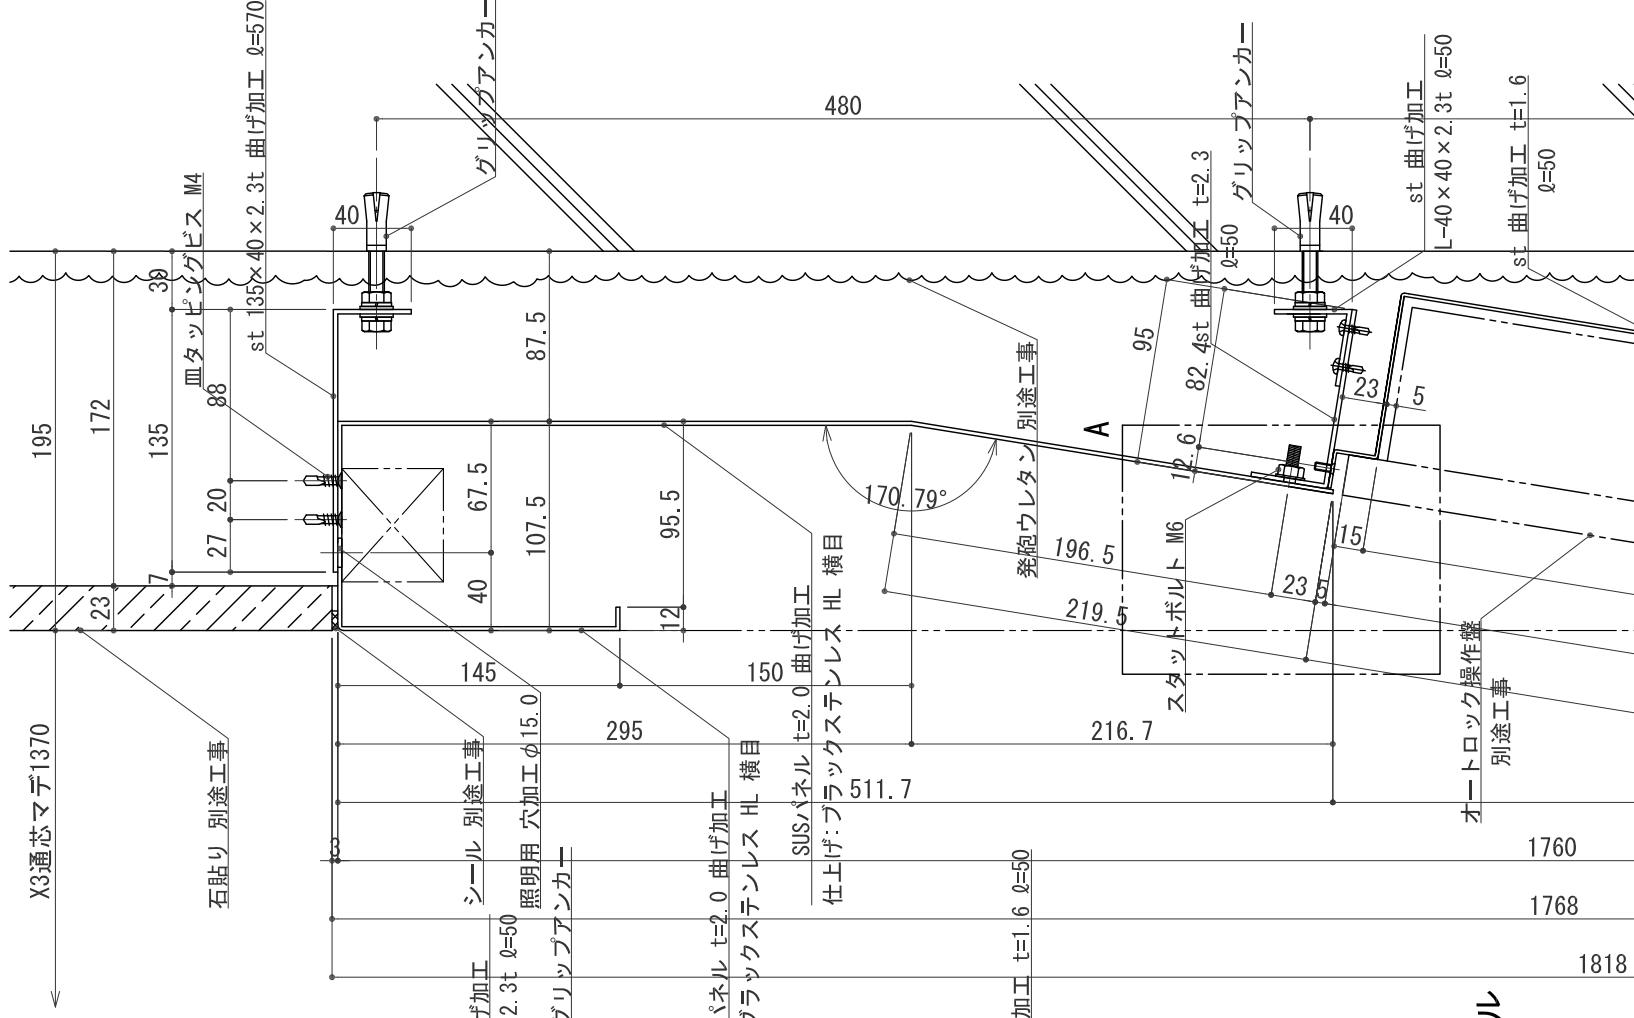


2 SSP SUSパネル A部詳細図 S:1/1

エントランスホール

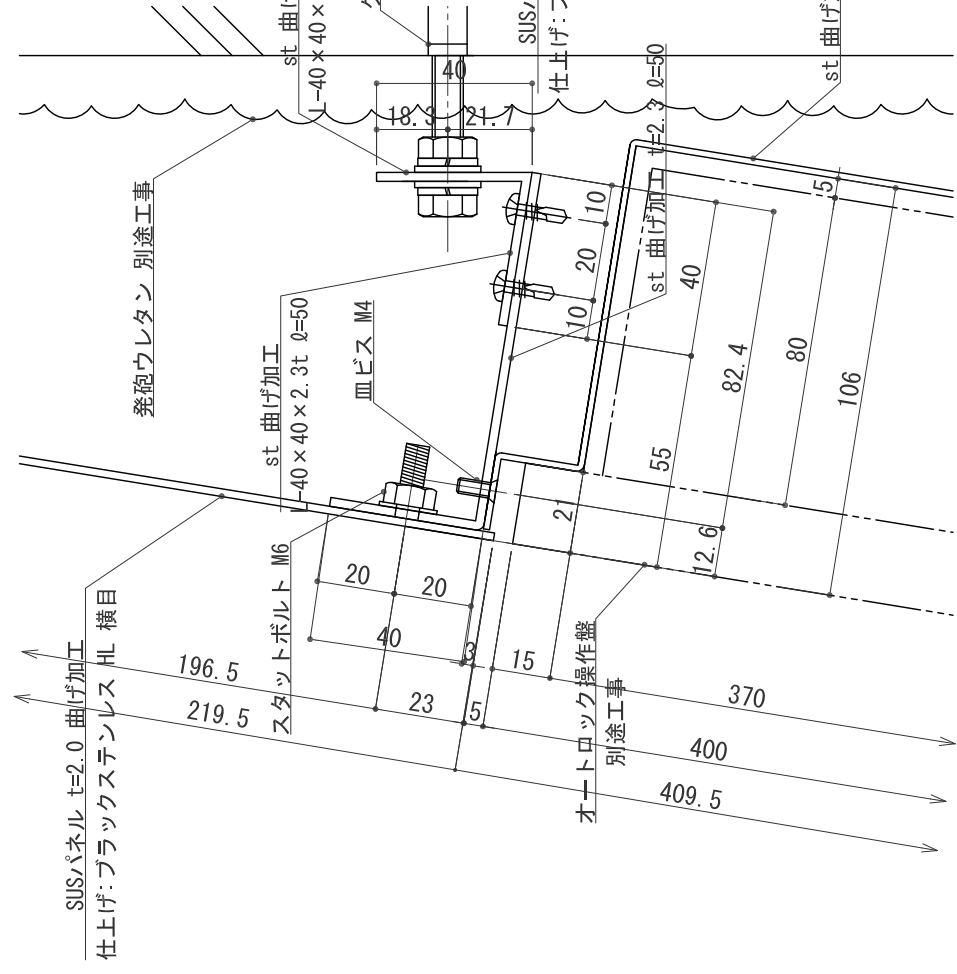

2 SSP SUSパネル B部詳細図 S:1/1

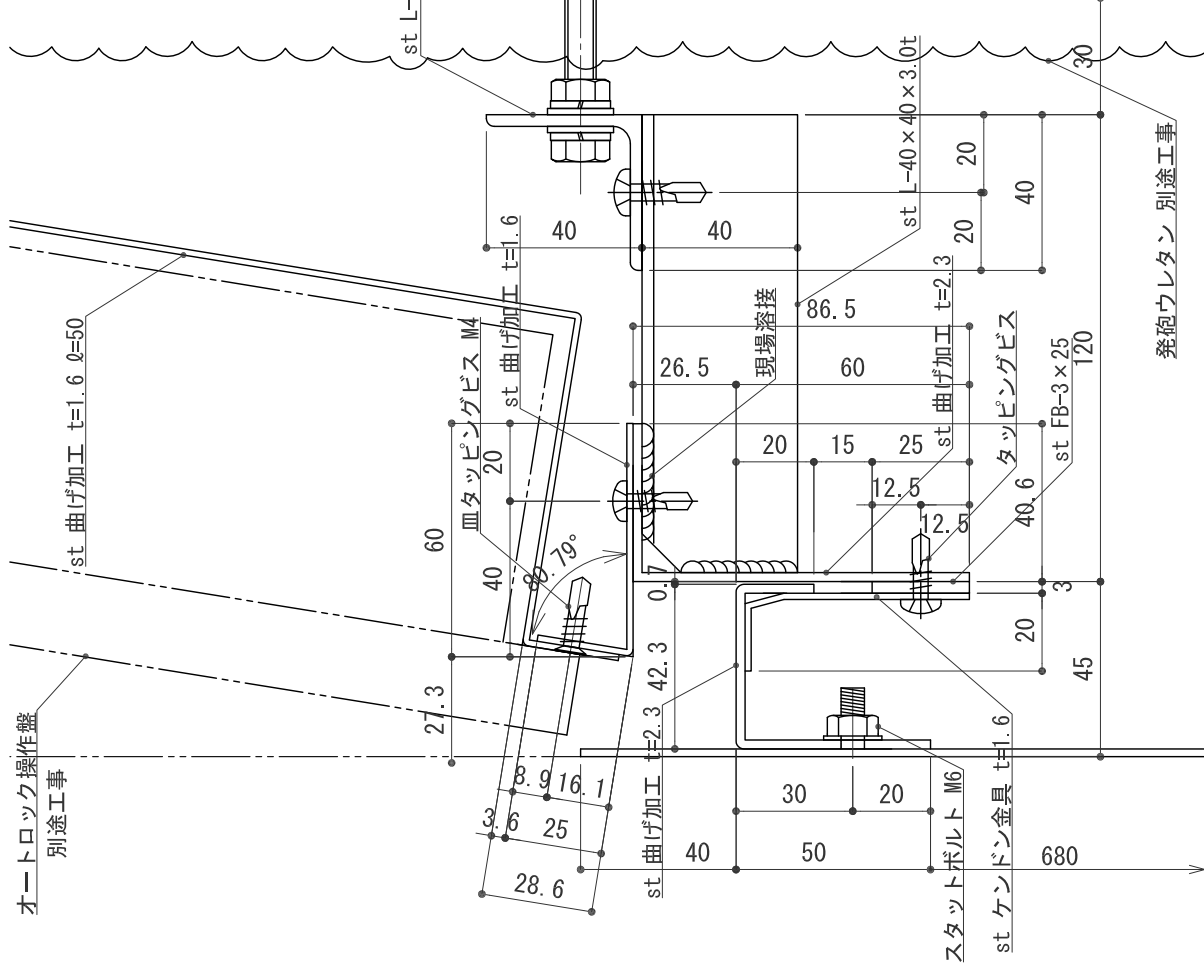

2 SSP SUSパネル 断面詳細図 S:1/2