



2F ルーバー天井伏図 S: 1/20


- アルミルーバーSHS-3015 焼付塗装 CN-85
- ストリンガー STAL-7-120 焼付塗装 CN-60
- ストリンガー取付金具 アルミ L-107X50X4.0t 焼付塗装 CN-60
- 鉄骨下地 st L-75X75X6 溶融亜鉛メッキ リン酸処理
- 天井 ケイカル板 CN-60 別除工事

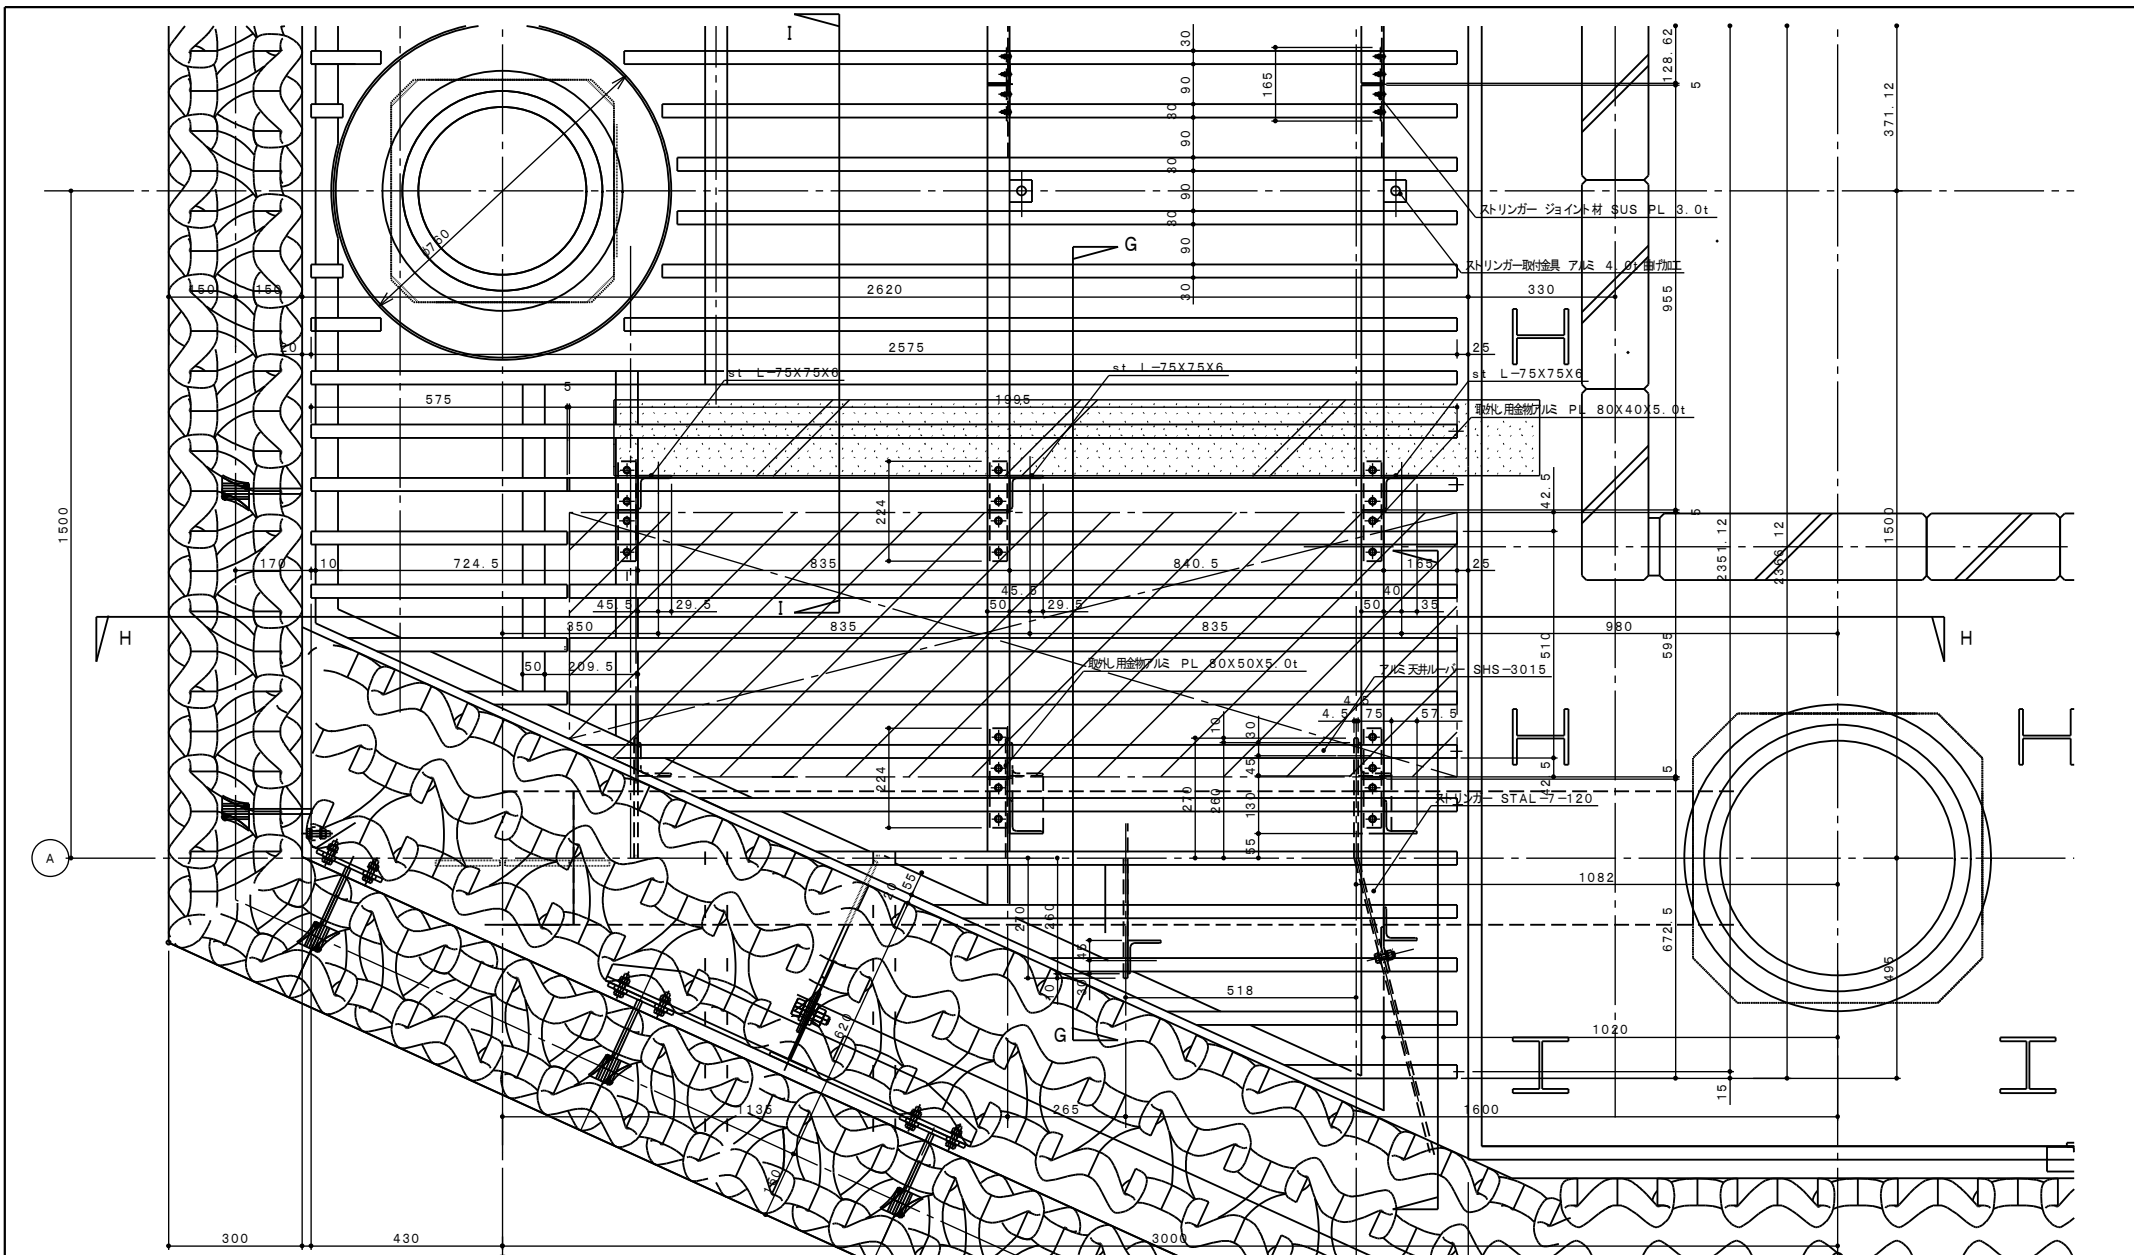

アルミルーバーSHS-3015 焼付塗装 CN-85
 ストリンガー STAL-7-120 焼付塗装 CN-60
 ストリンガー取付金具 アルミ L-107X50X4.0t 焼付塗装 CN-60
 鉄骨下地 st L-75X75X6 溶融亜鉛メッキ リン酸処理

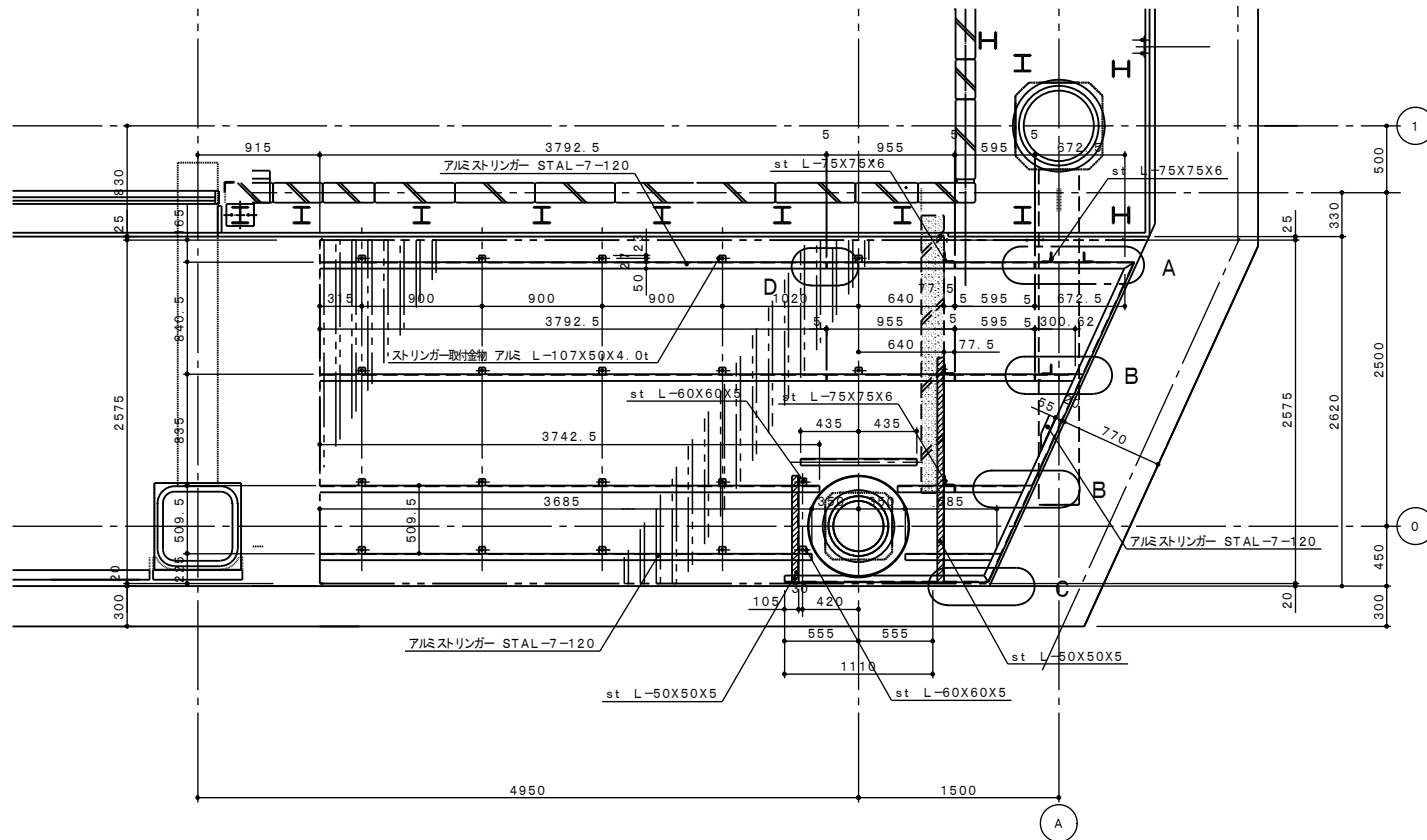


2Fストリンガー配置図 S: 1/20

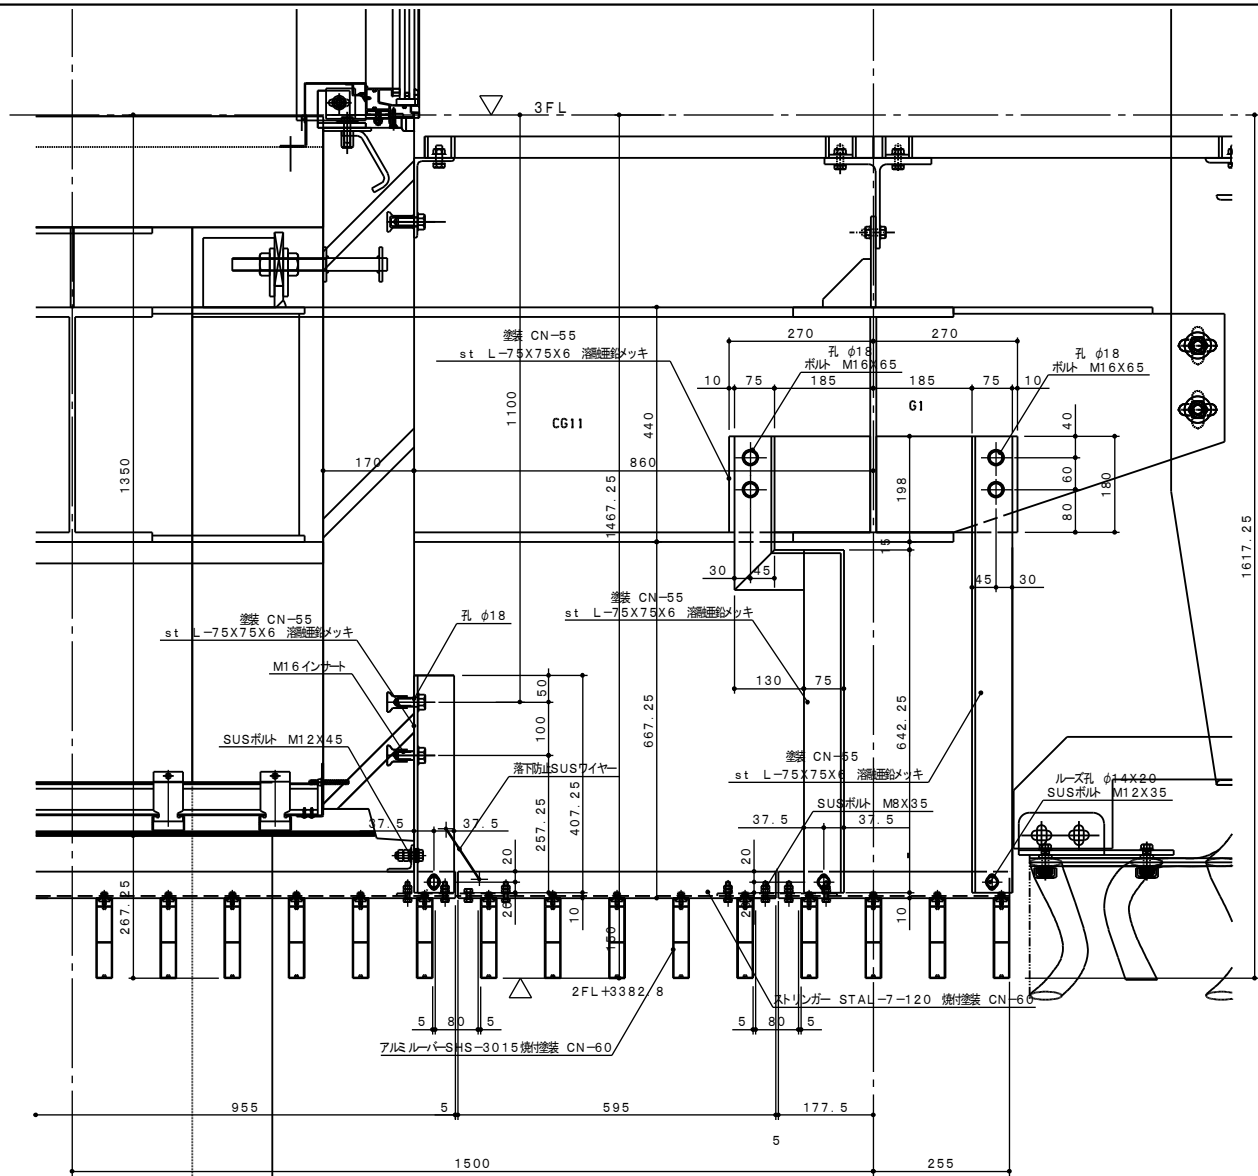


I-I 断面
2F天井ルーバー断面詳細図 S: 1/6

- アルミルーバーSHS-3015 焼付塗装 CN-85
- ストリンガー STAL-7-120 焼付塗装 CN-60
- ストリンガー取付金具 アルミ L-107X50X4.0t 焼付塗装 CN-60
- 鉄骨下地 st L-75X75X6 溶融亜鉛メッキ リン酸処理
- 天井 ケイカル板 CN-60 別途工事

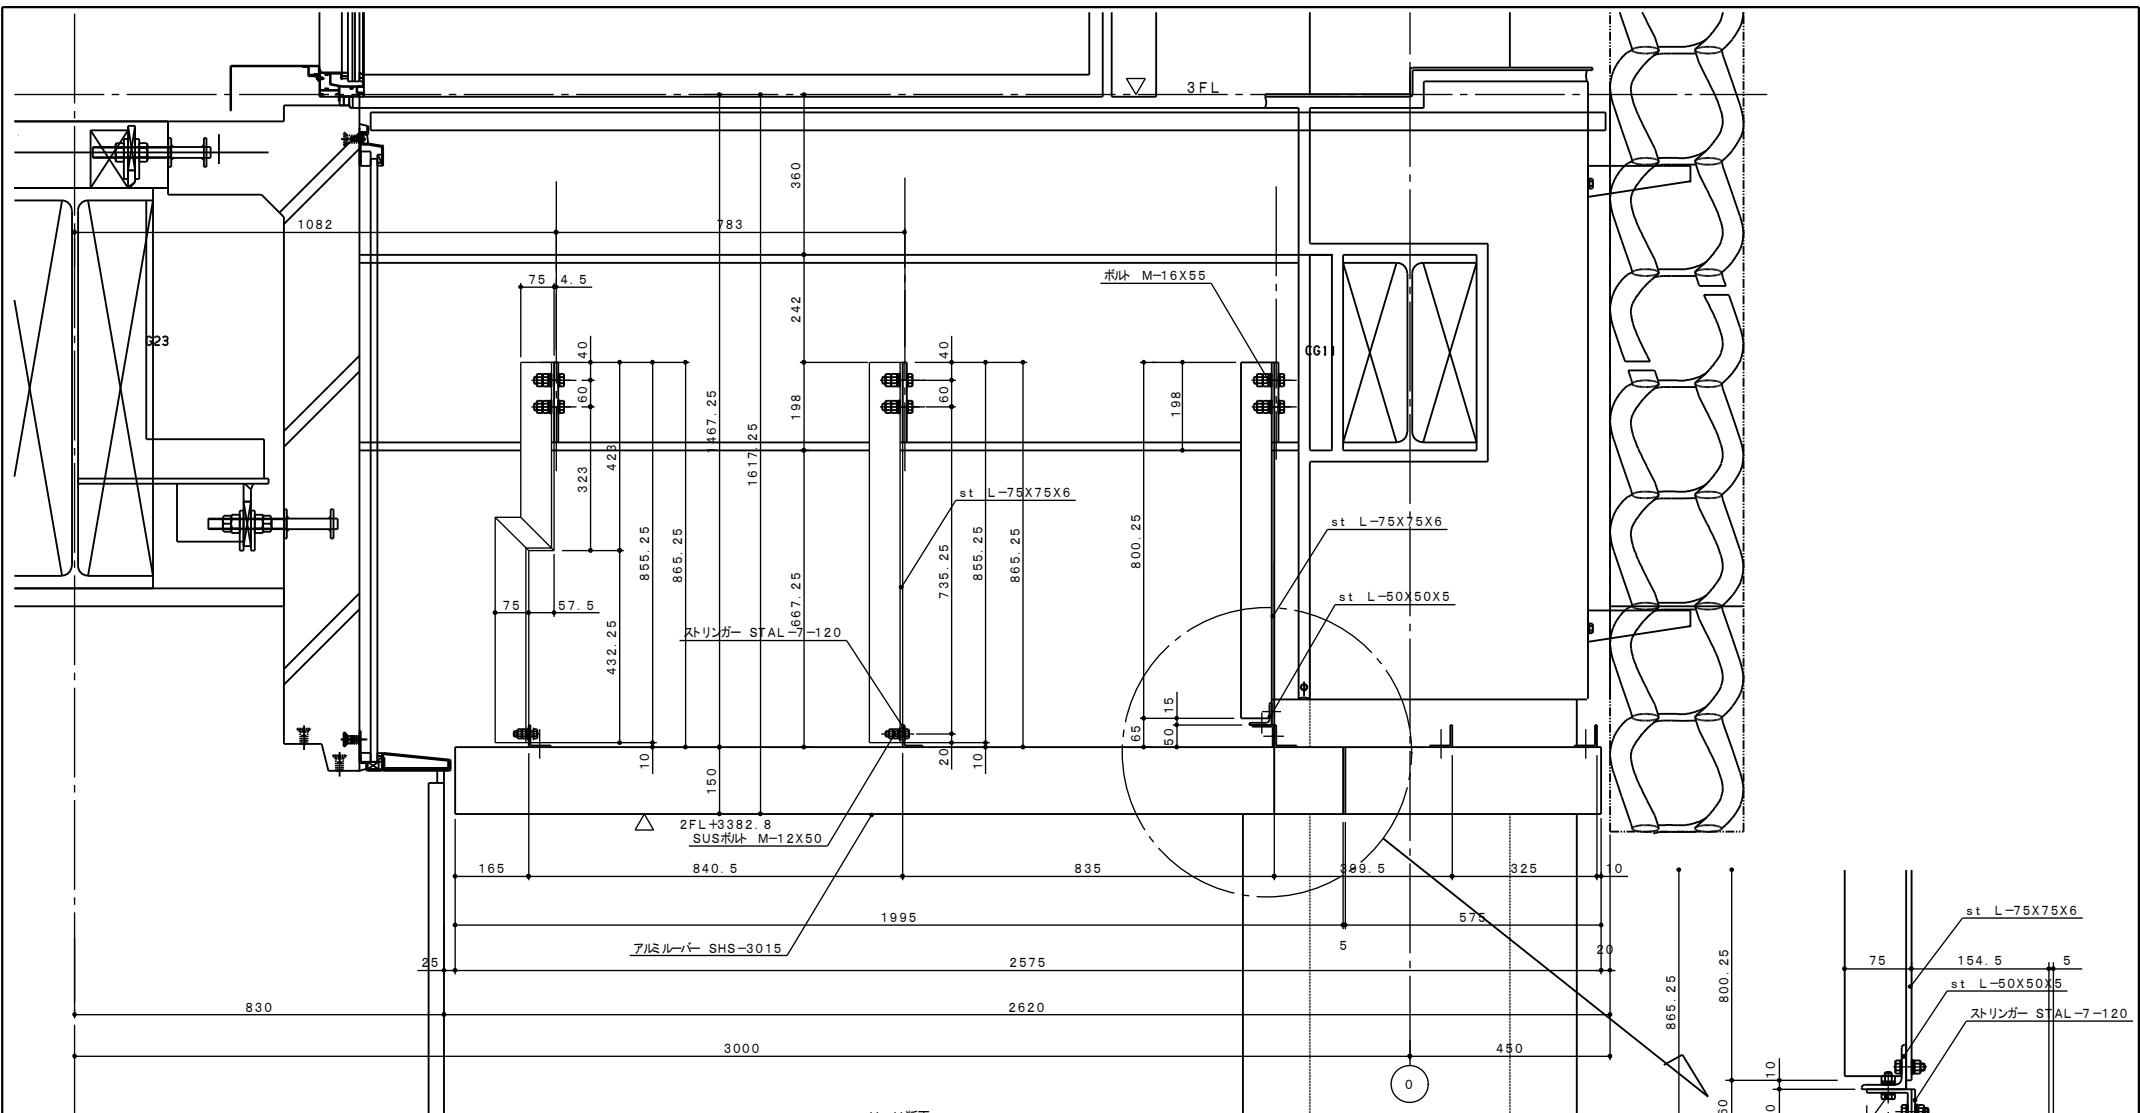


H~H断面
2F天井ルーバー断面詳細図 S: 1/6

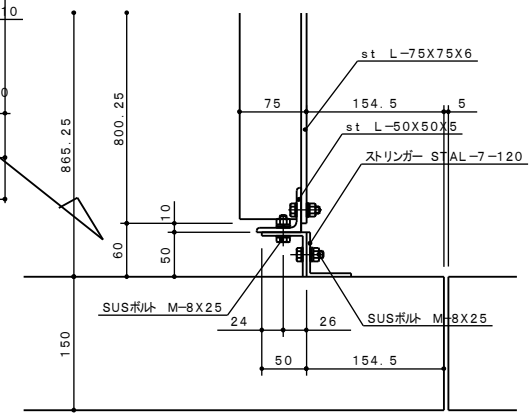

丸印部詳細図 S: 1/2

アルミルーバーSHS-3015焼付塗装 CN-85
 ストリンガー STAL-7-120 焼付塗装 CN-60
 ストリンガー取付金具 アルミ L-107X50X4.0t 焼付塗装 CN-60
 鉄骨下地 st L-75X75X6 溶融亜鉛メッキ リン酸処理
 天井 ケイカル板 CN-60 別途工事

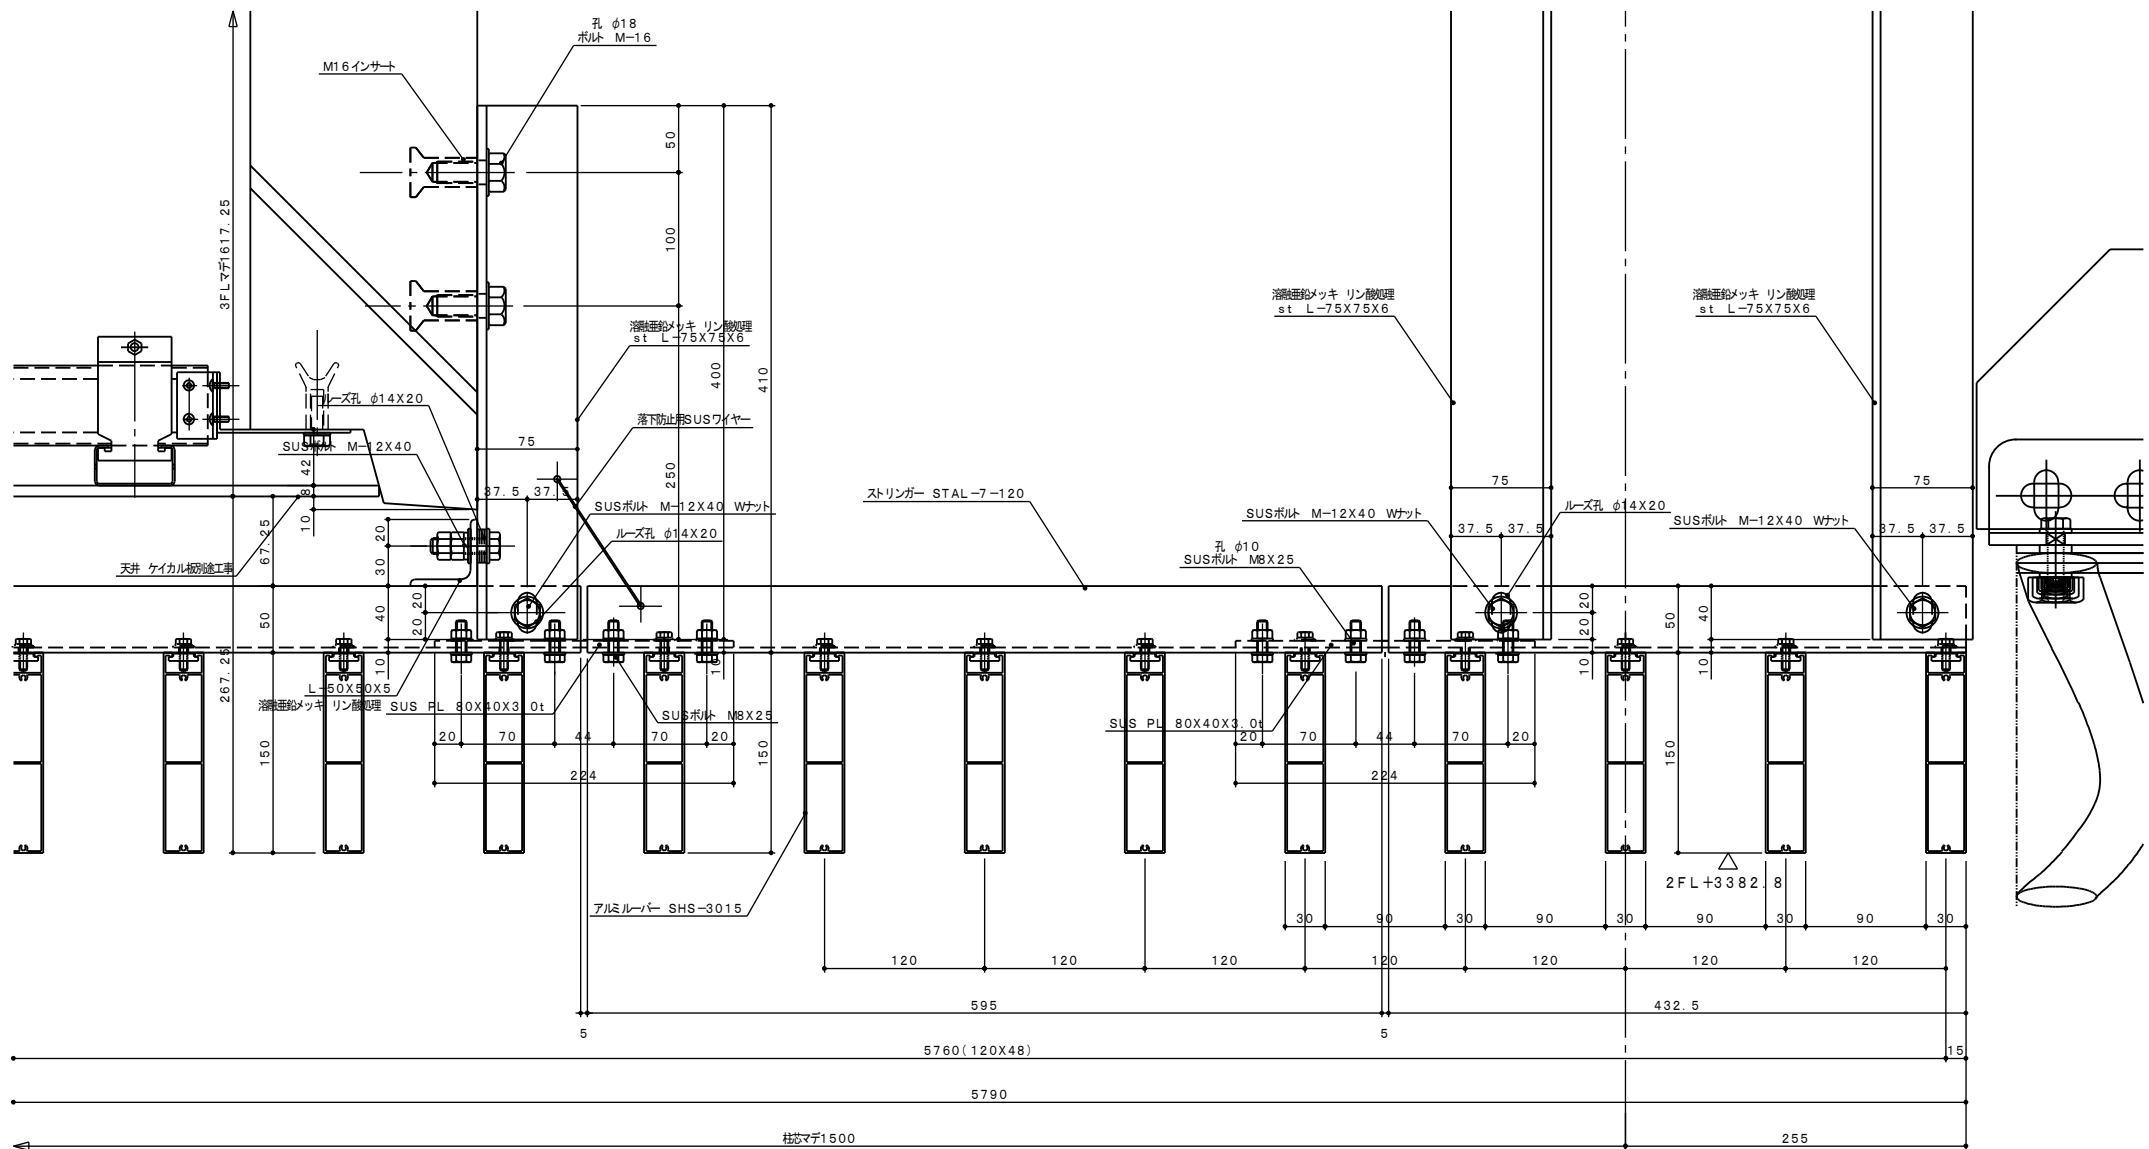

G~G断面

2F天井ルーバー断面詳細図 S: 1/2

A