



アルミ笠木 PM-425 色:ブラック

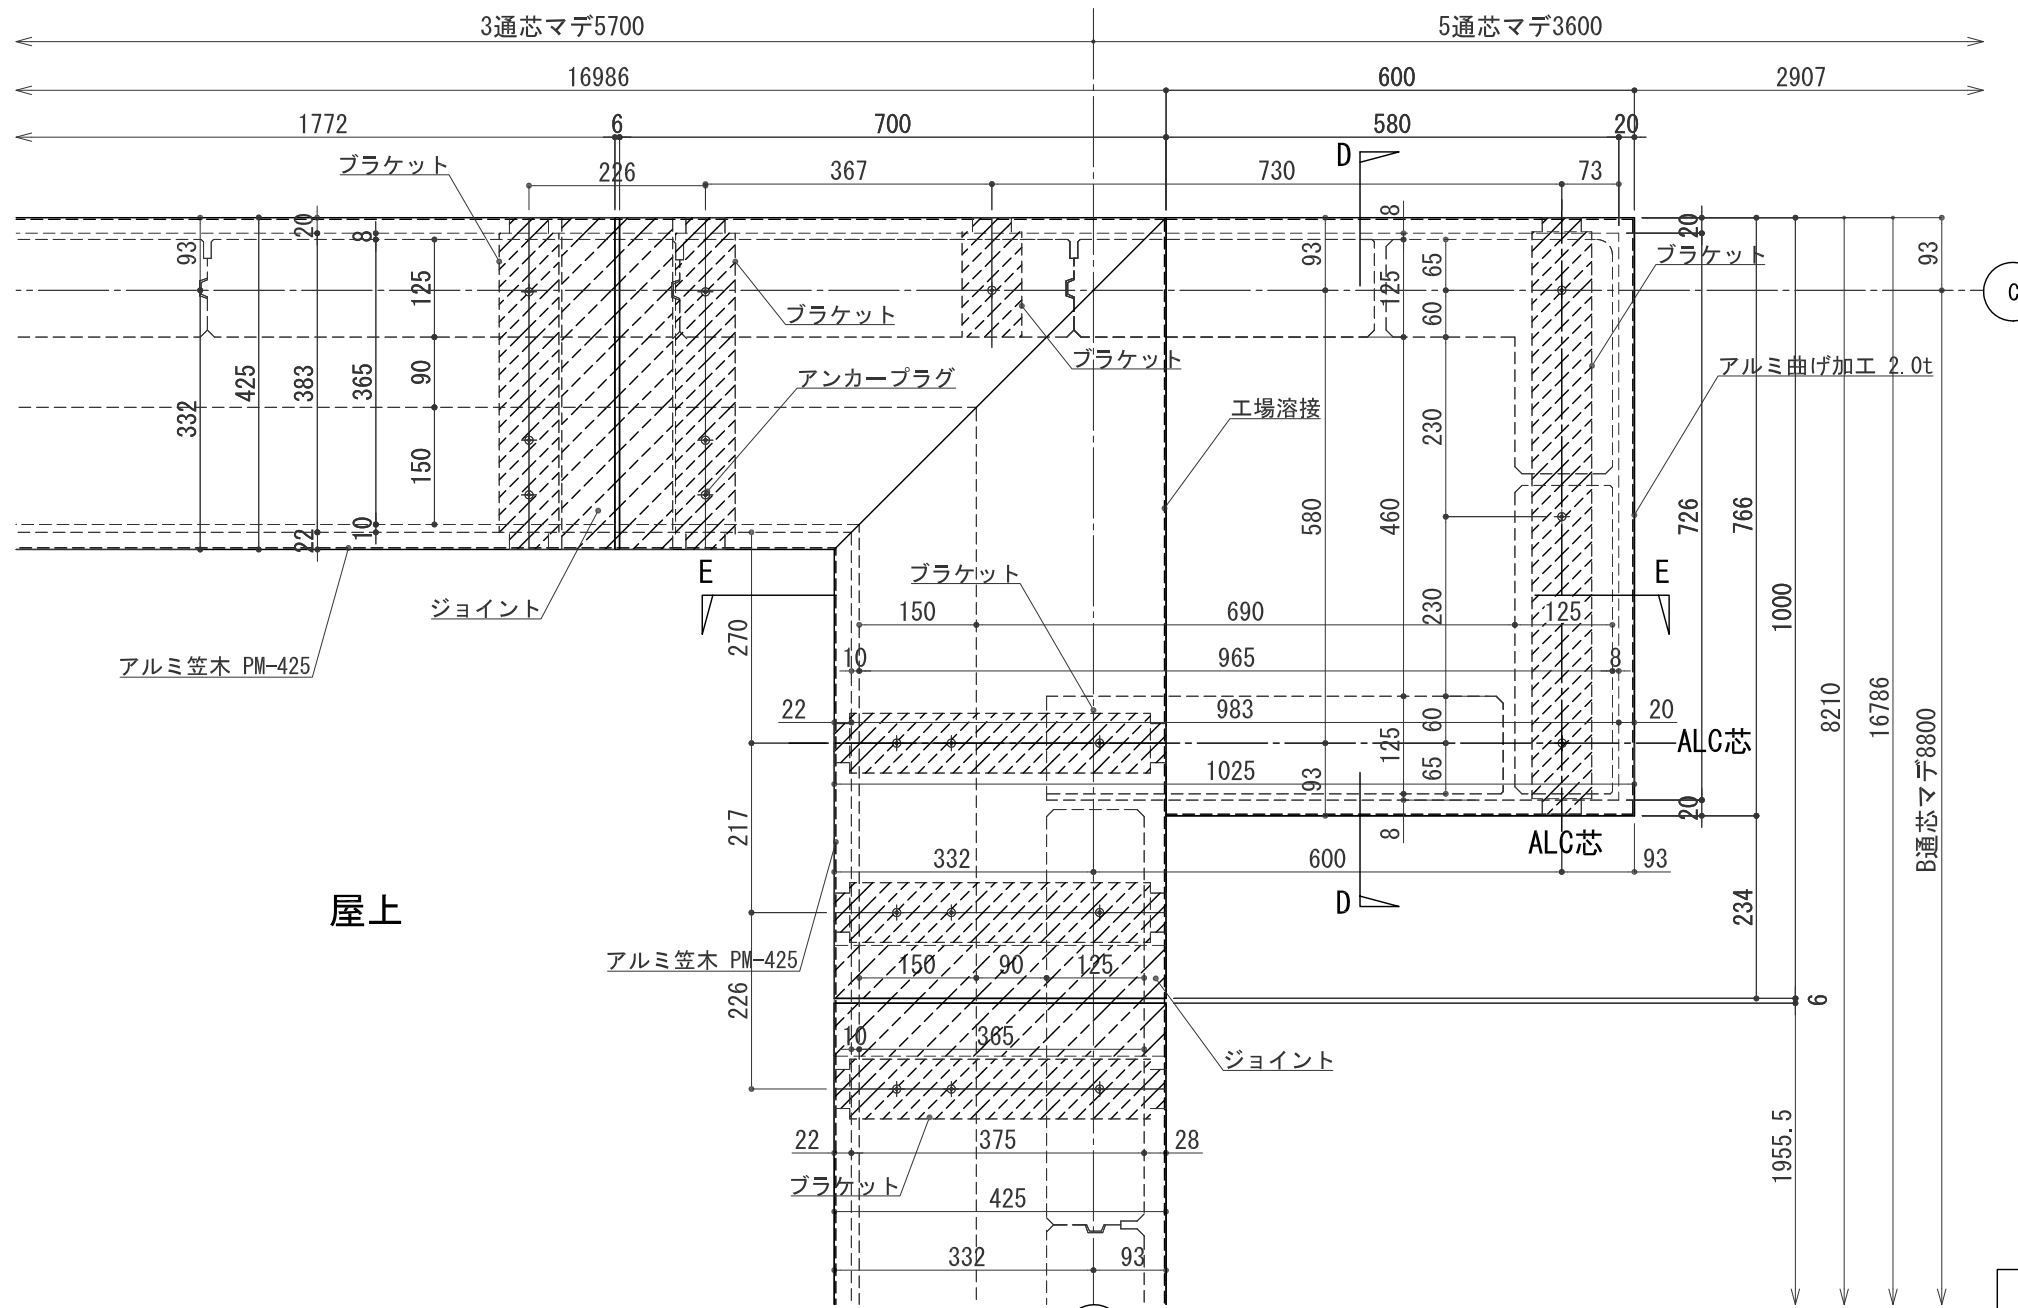


C詳細図 S:1/5

アルミ笠木 PM-425 色:ブラック

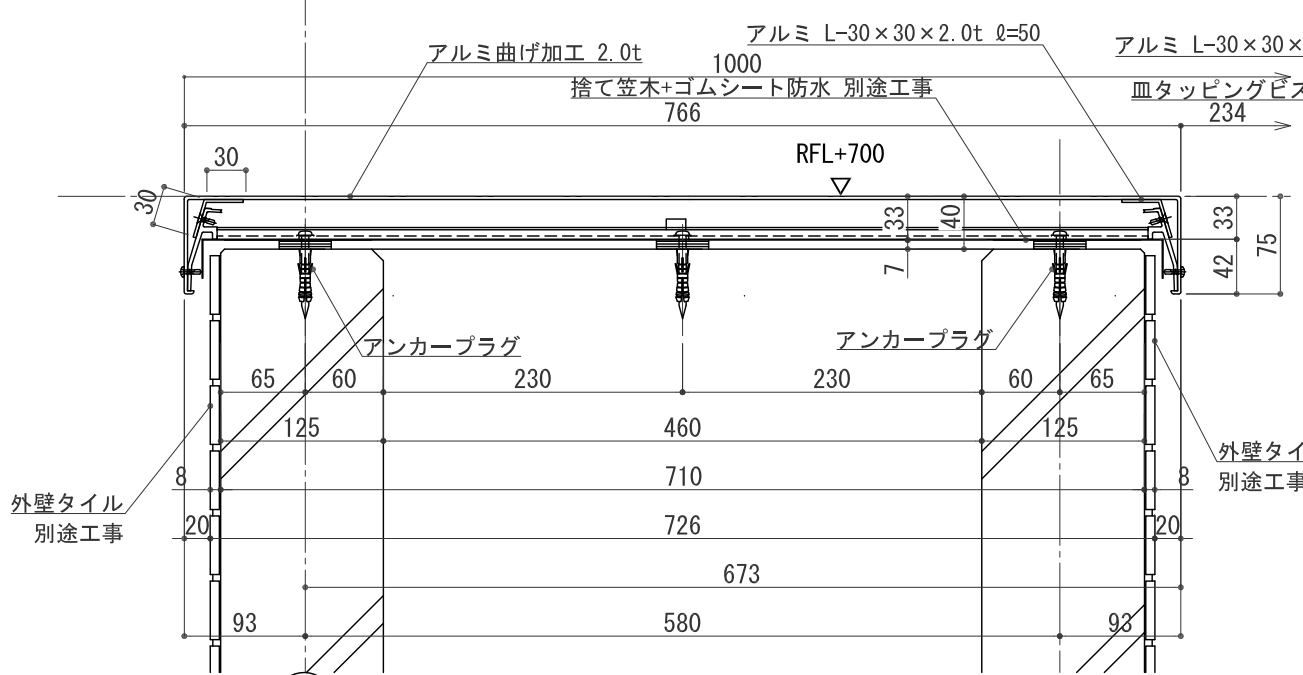

D-D 断面詳細図 S:1/3

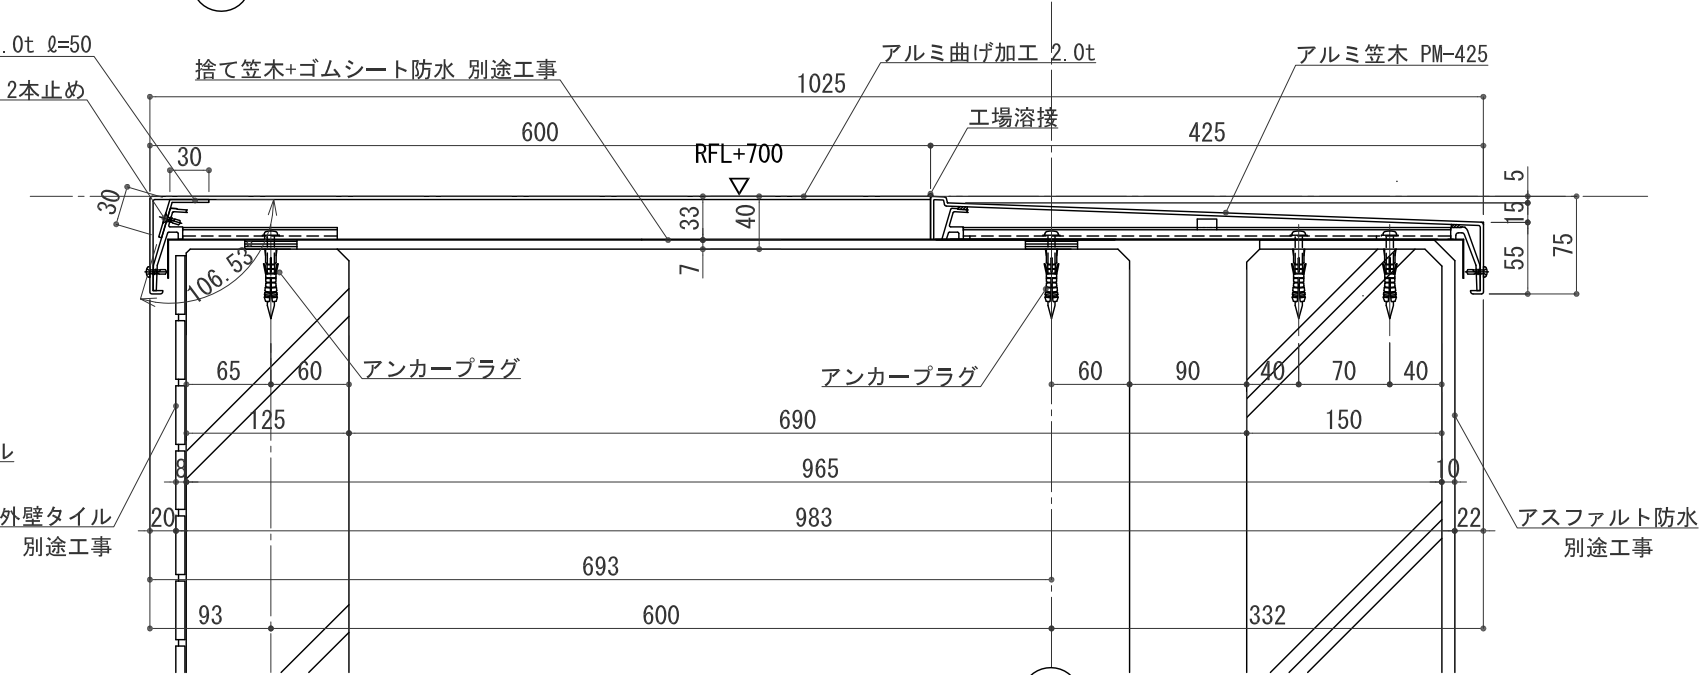

E-E 断面詳細図 S:1/3

屋上

4

5