




エントランス側ヨリ EXPJ.C 姿図 S:1/15

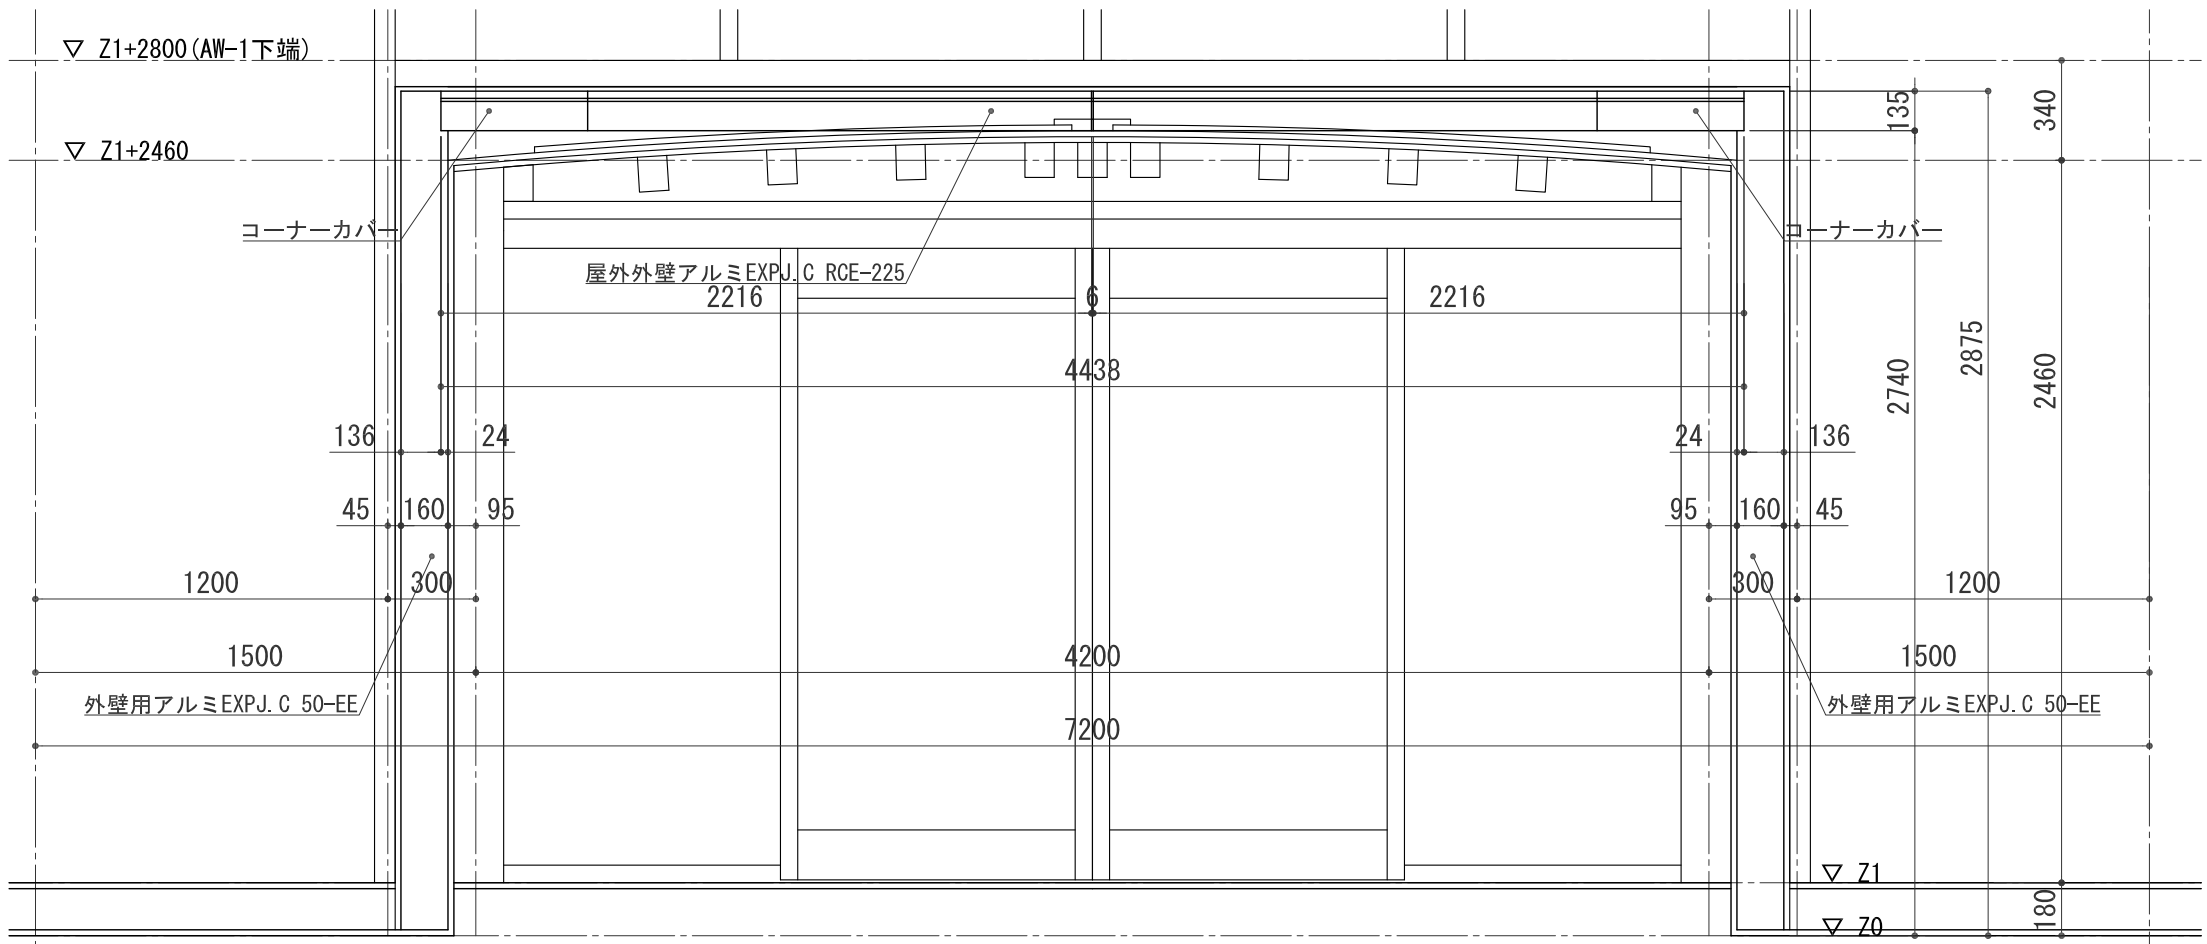


風除室側ヨリ EXPJ.C 姿図 S:1/15

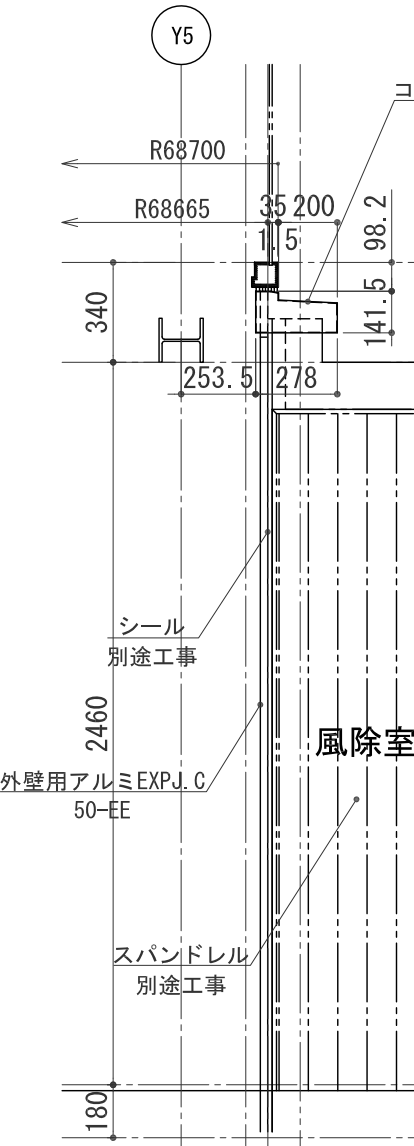


EXPJ.C 姿図 S:1/15

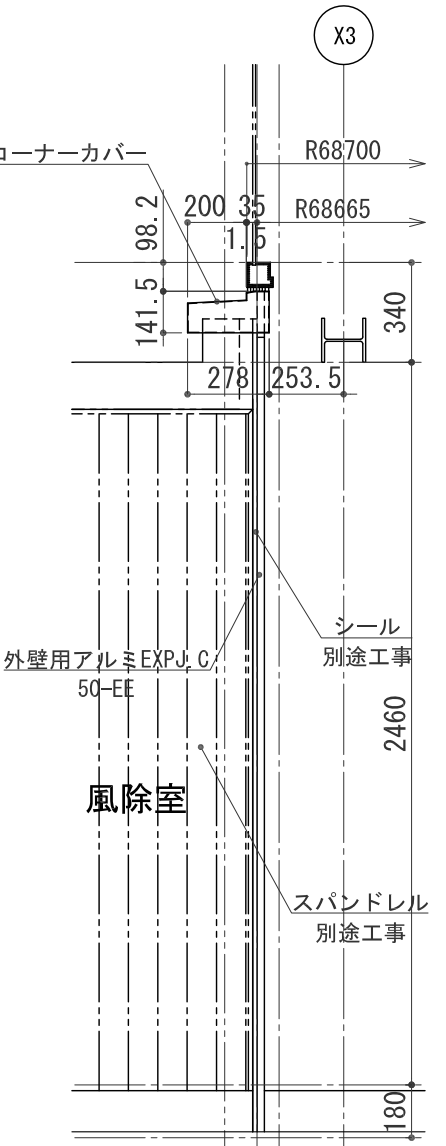


EXPJ.C 姿図 S:1/15

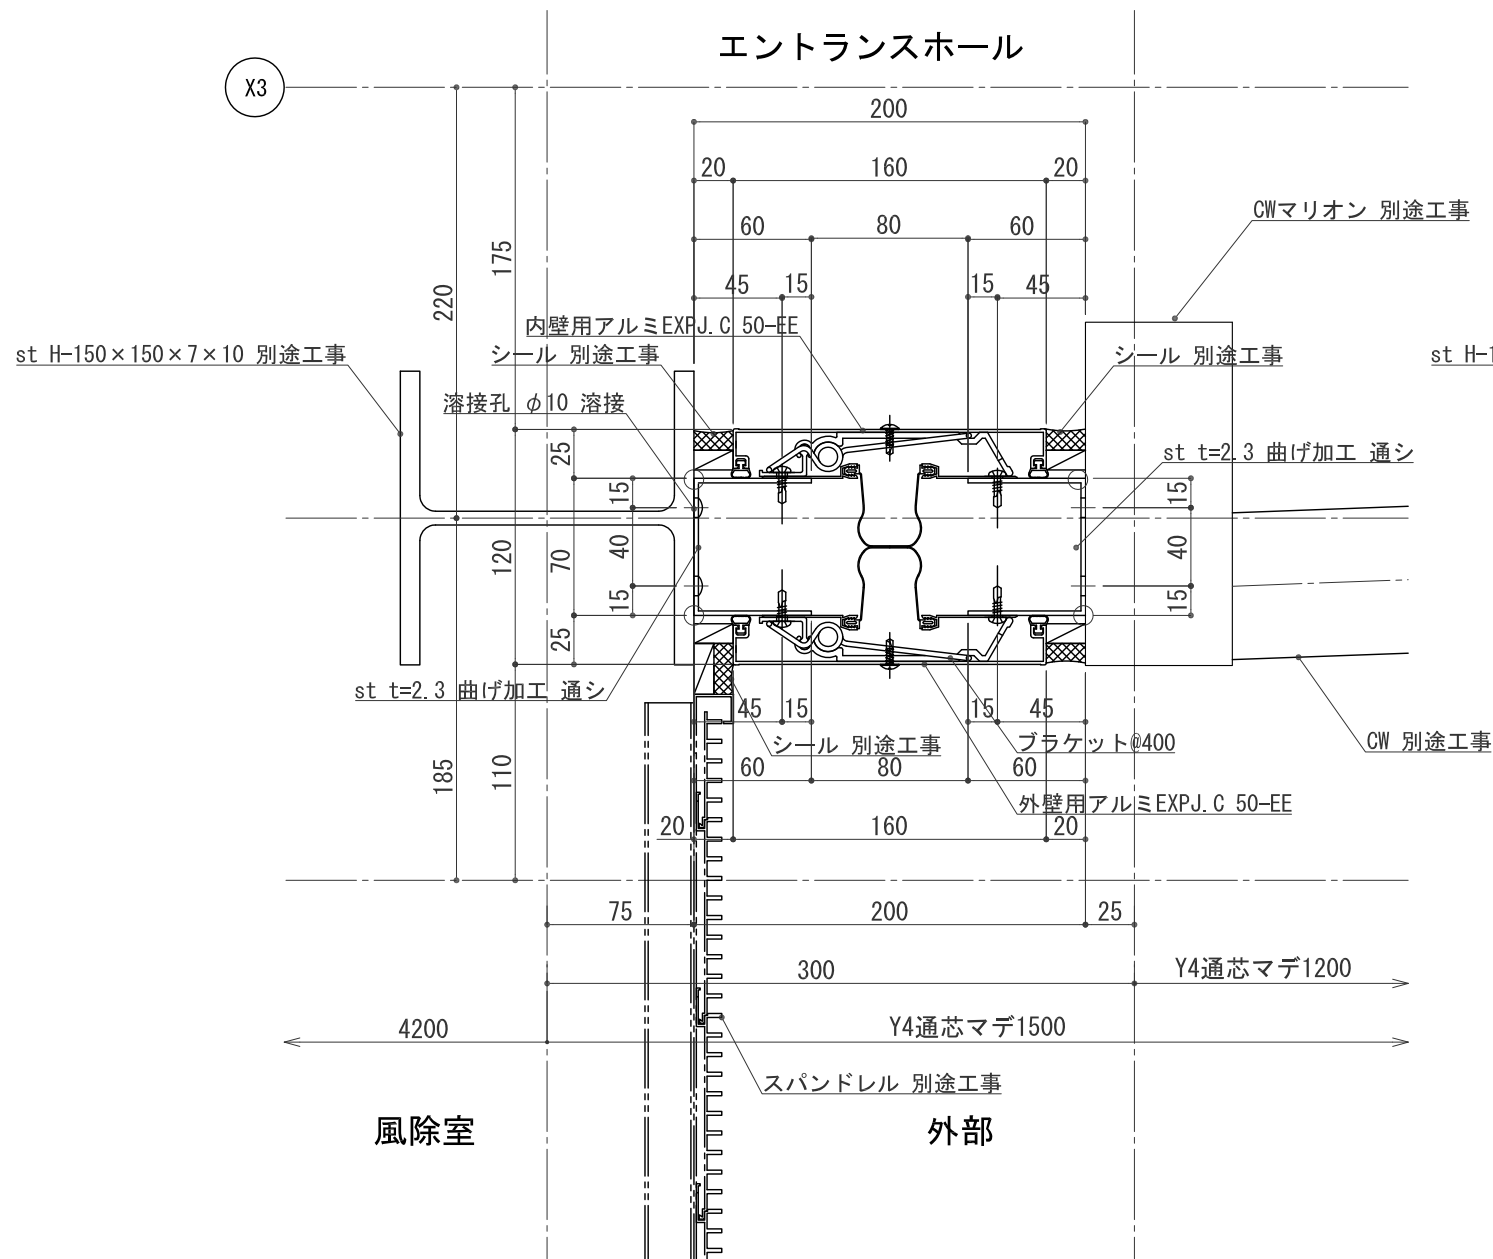

1F EXPJ.C 平面詳細図 S:1/2

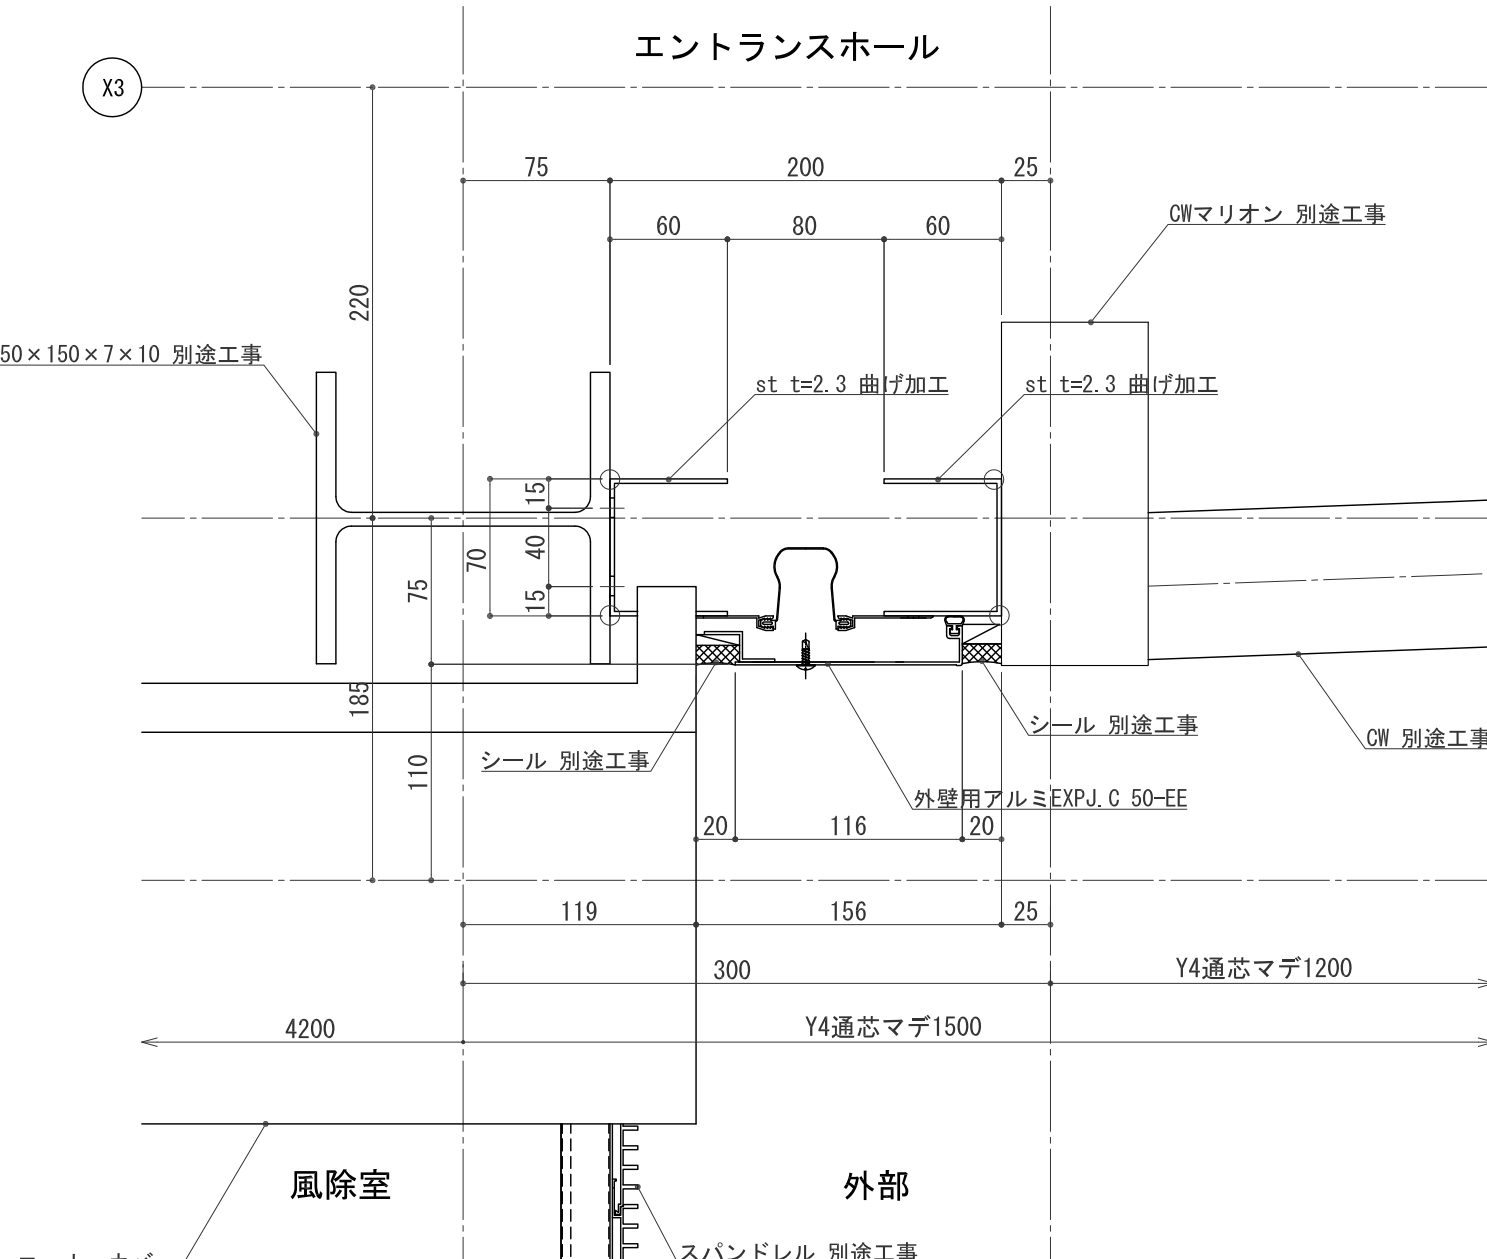

2F EXPJ.C 平面詳細図 S:1/2

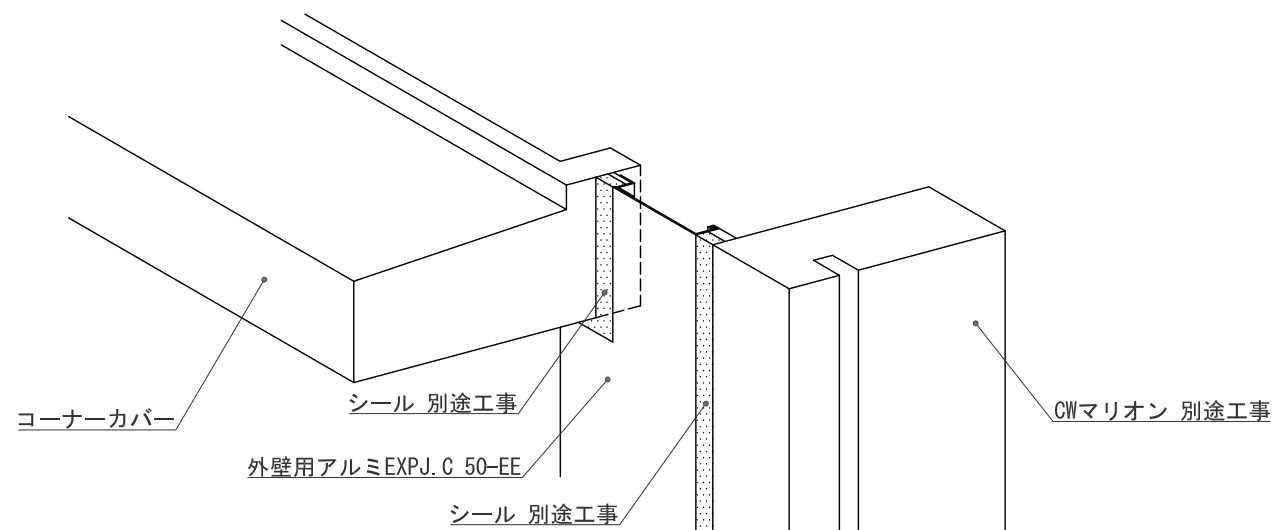

パース図

