



3F 壁付手摺 姿図 S:1/15

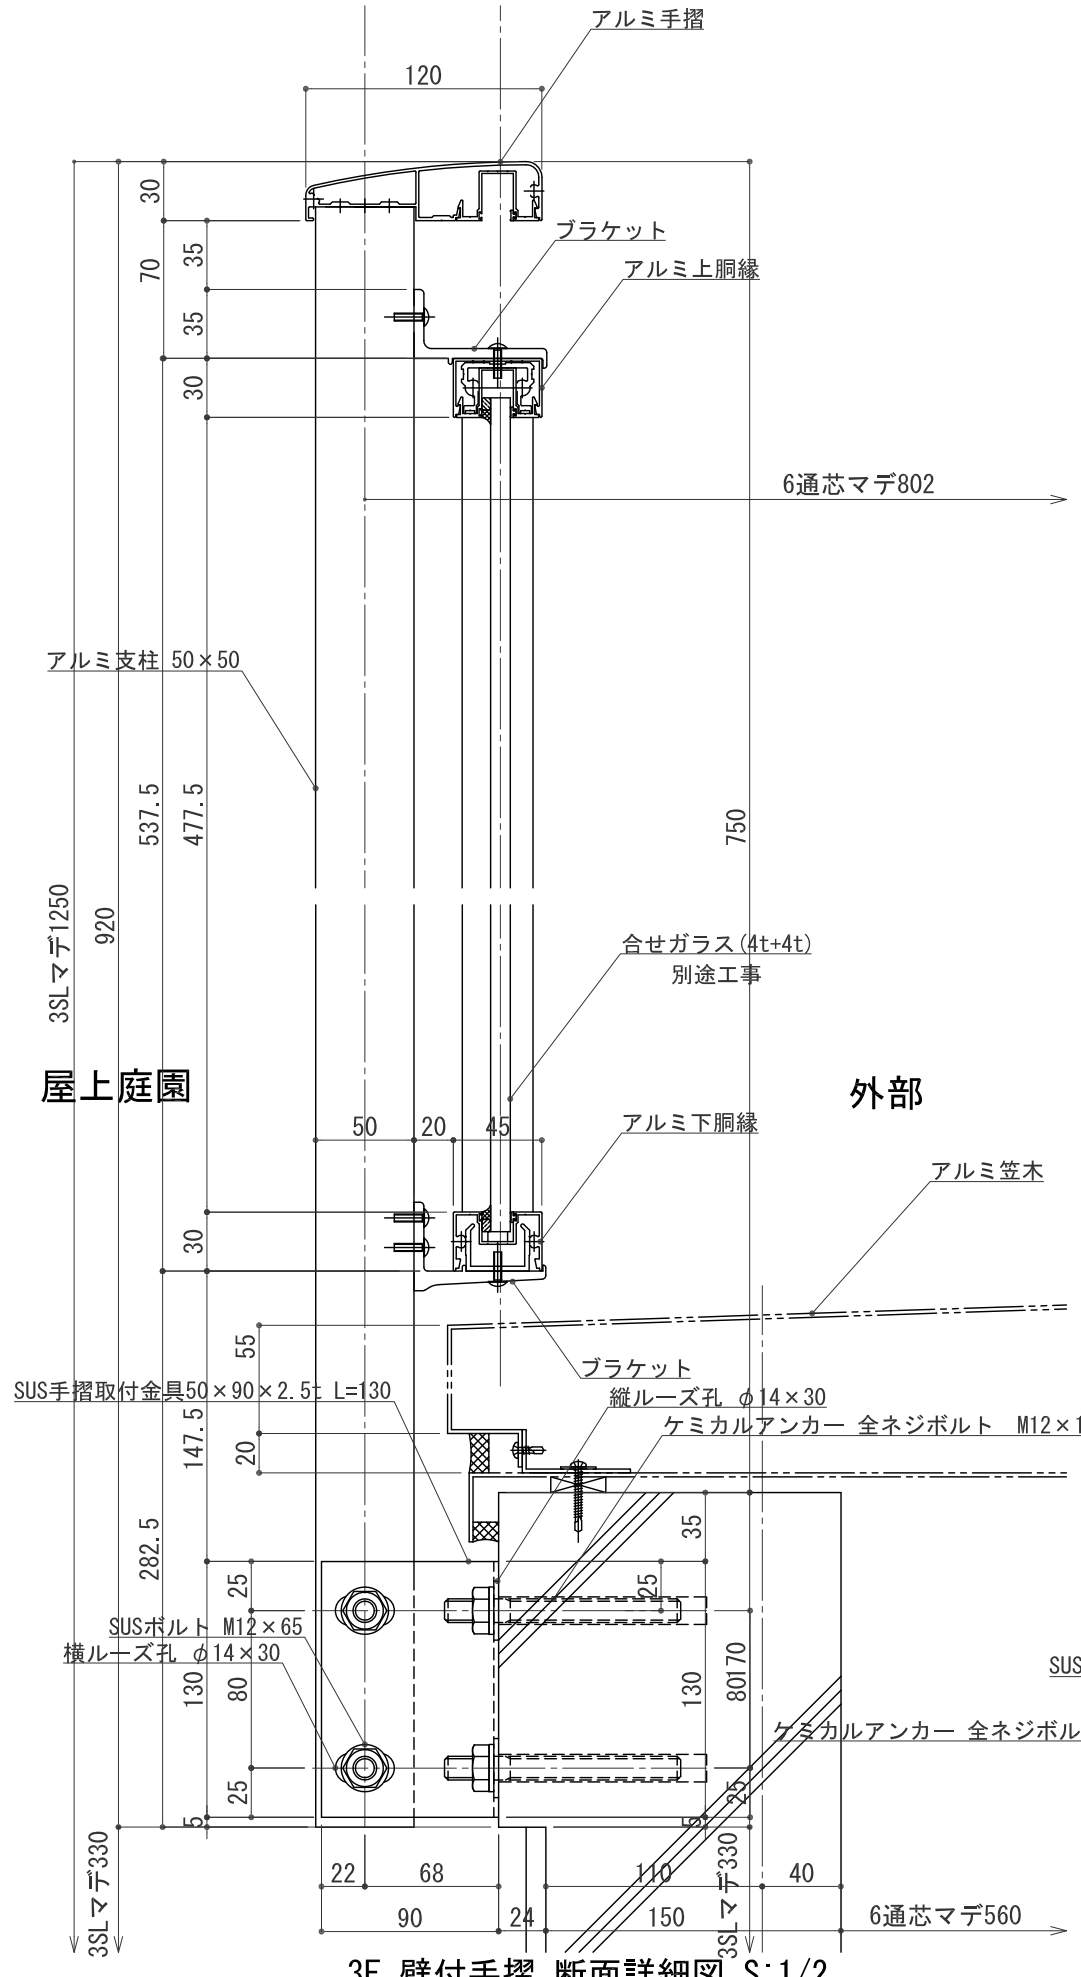


3F 壁付手摺 断面詳細図 S:1/2

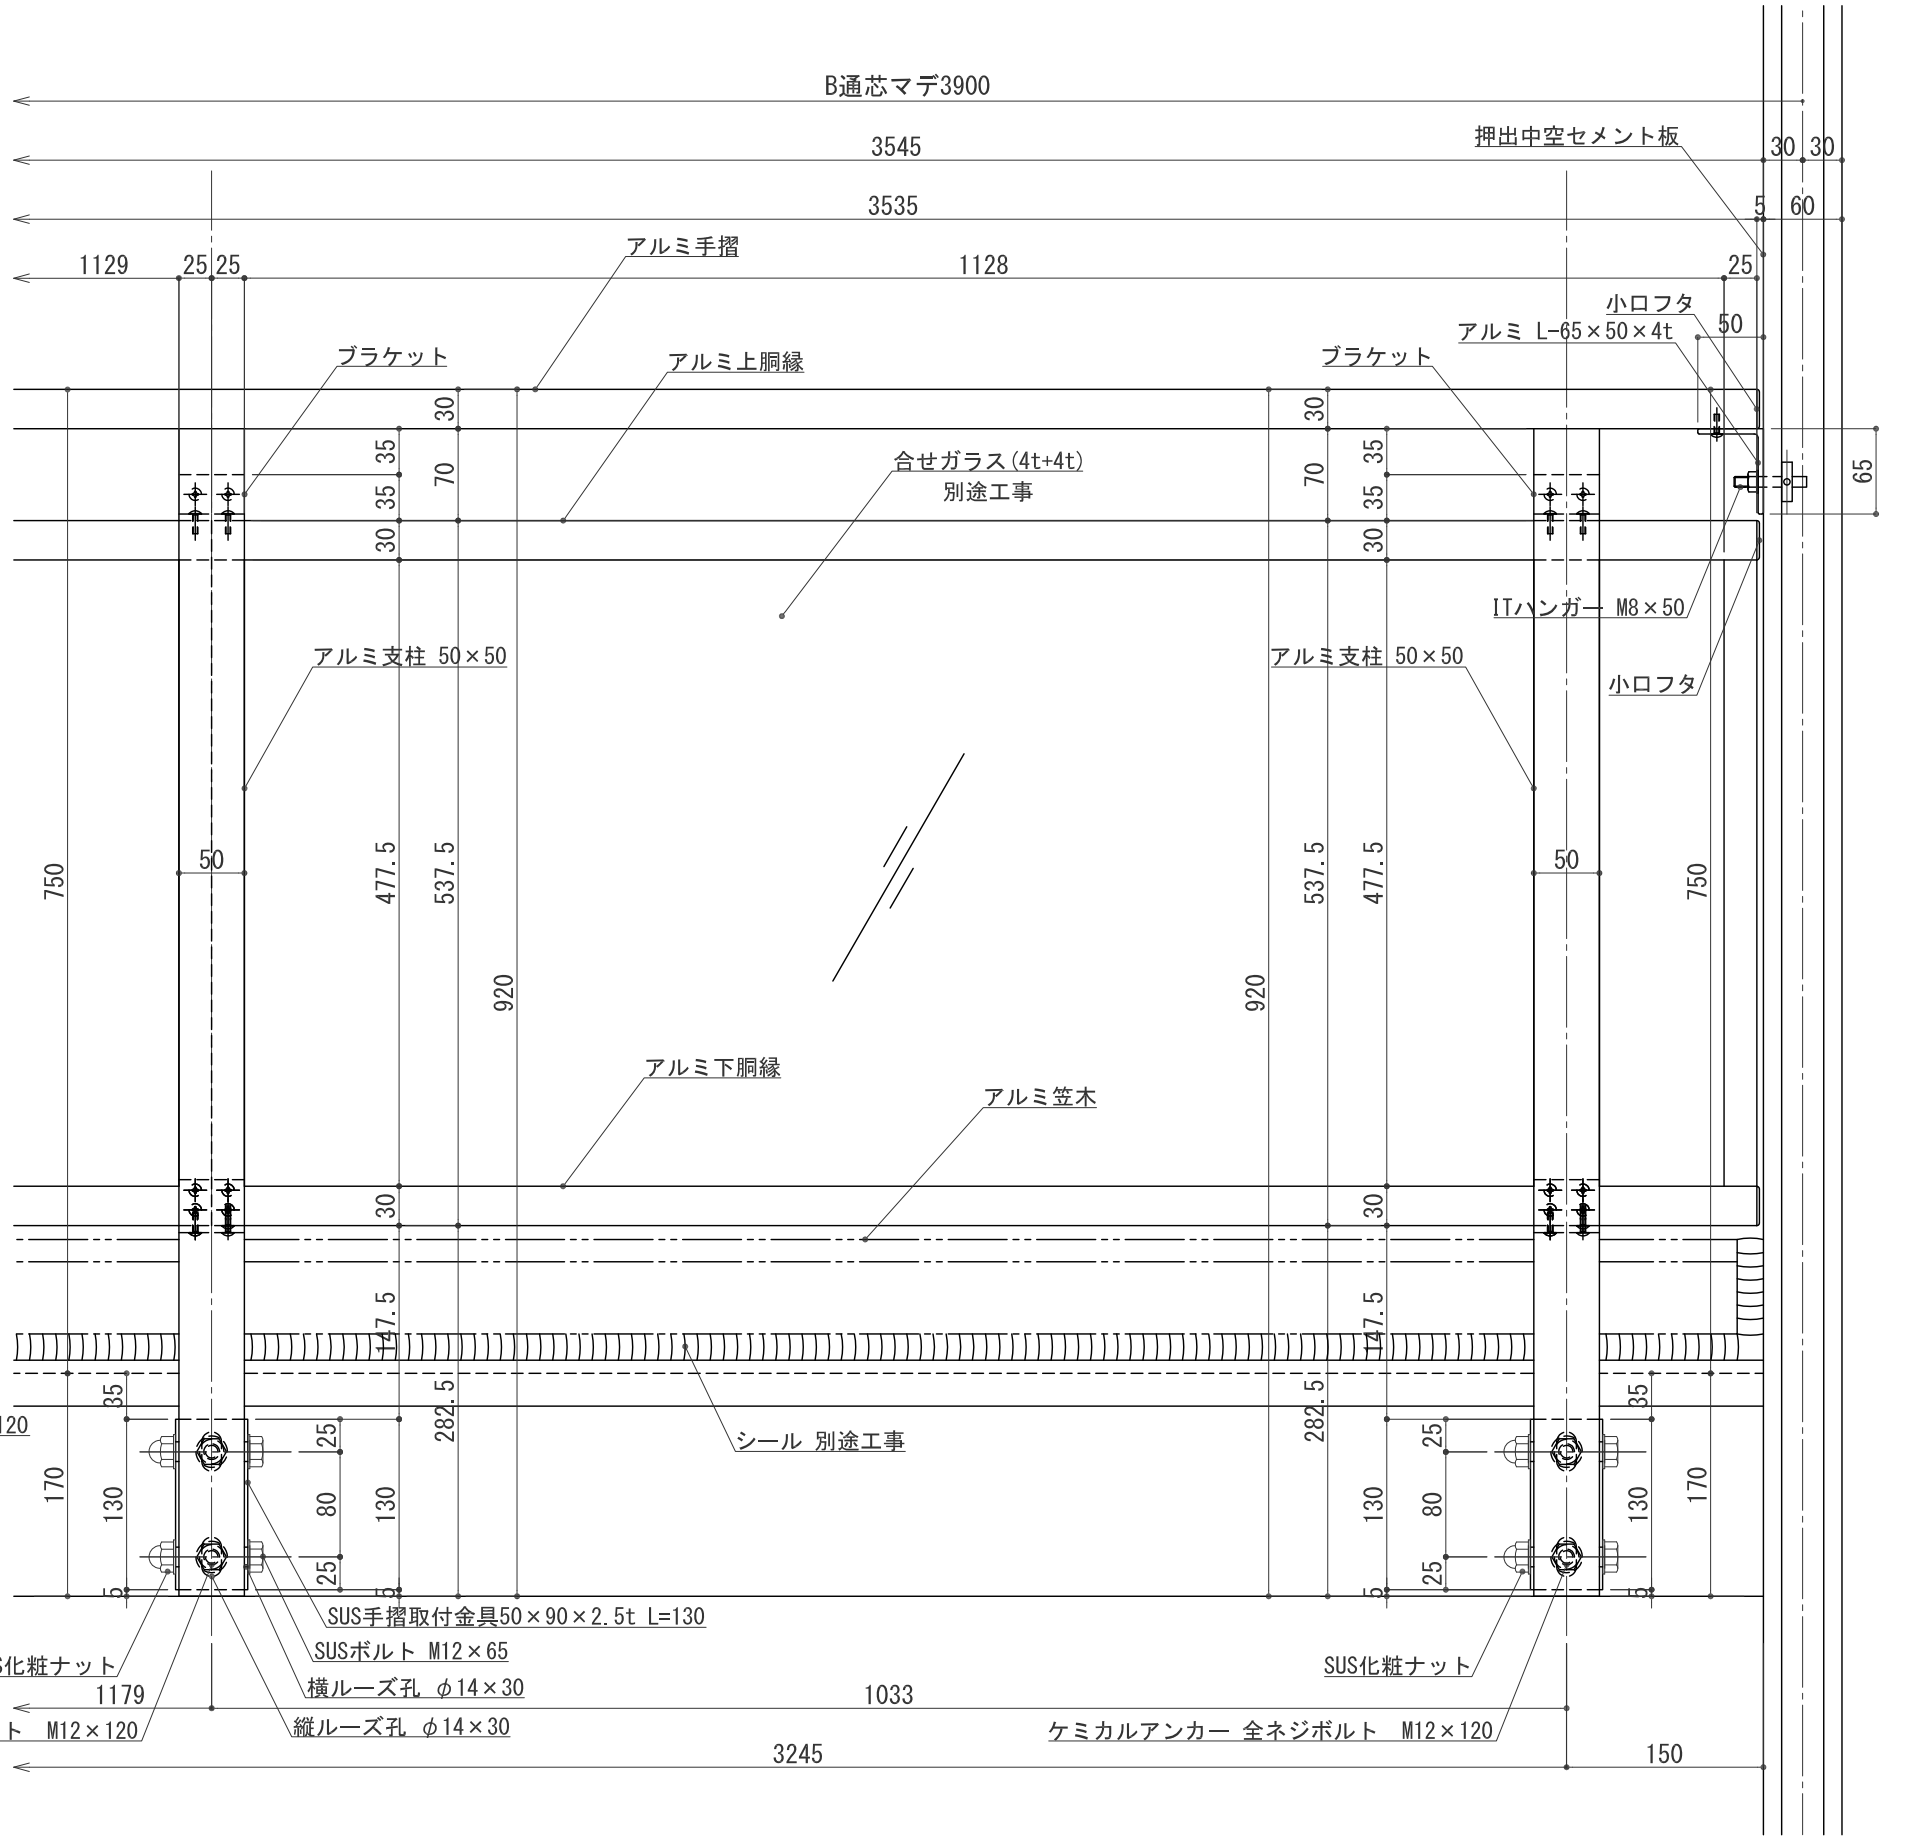


3F 壁付手摺 姿図詳細図 S:1/3

アルミ手摺 色:ステンカラー

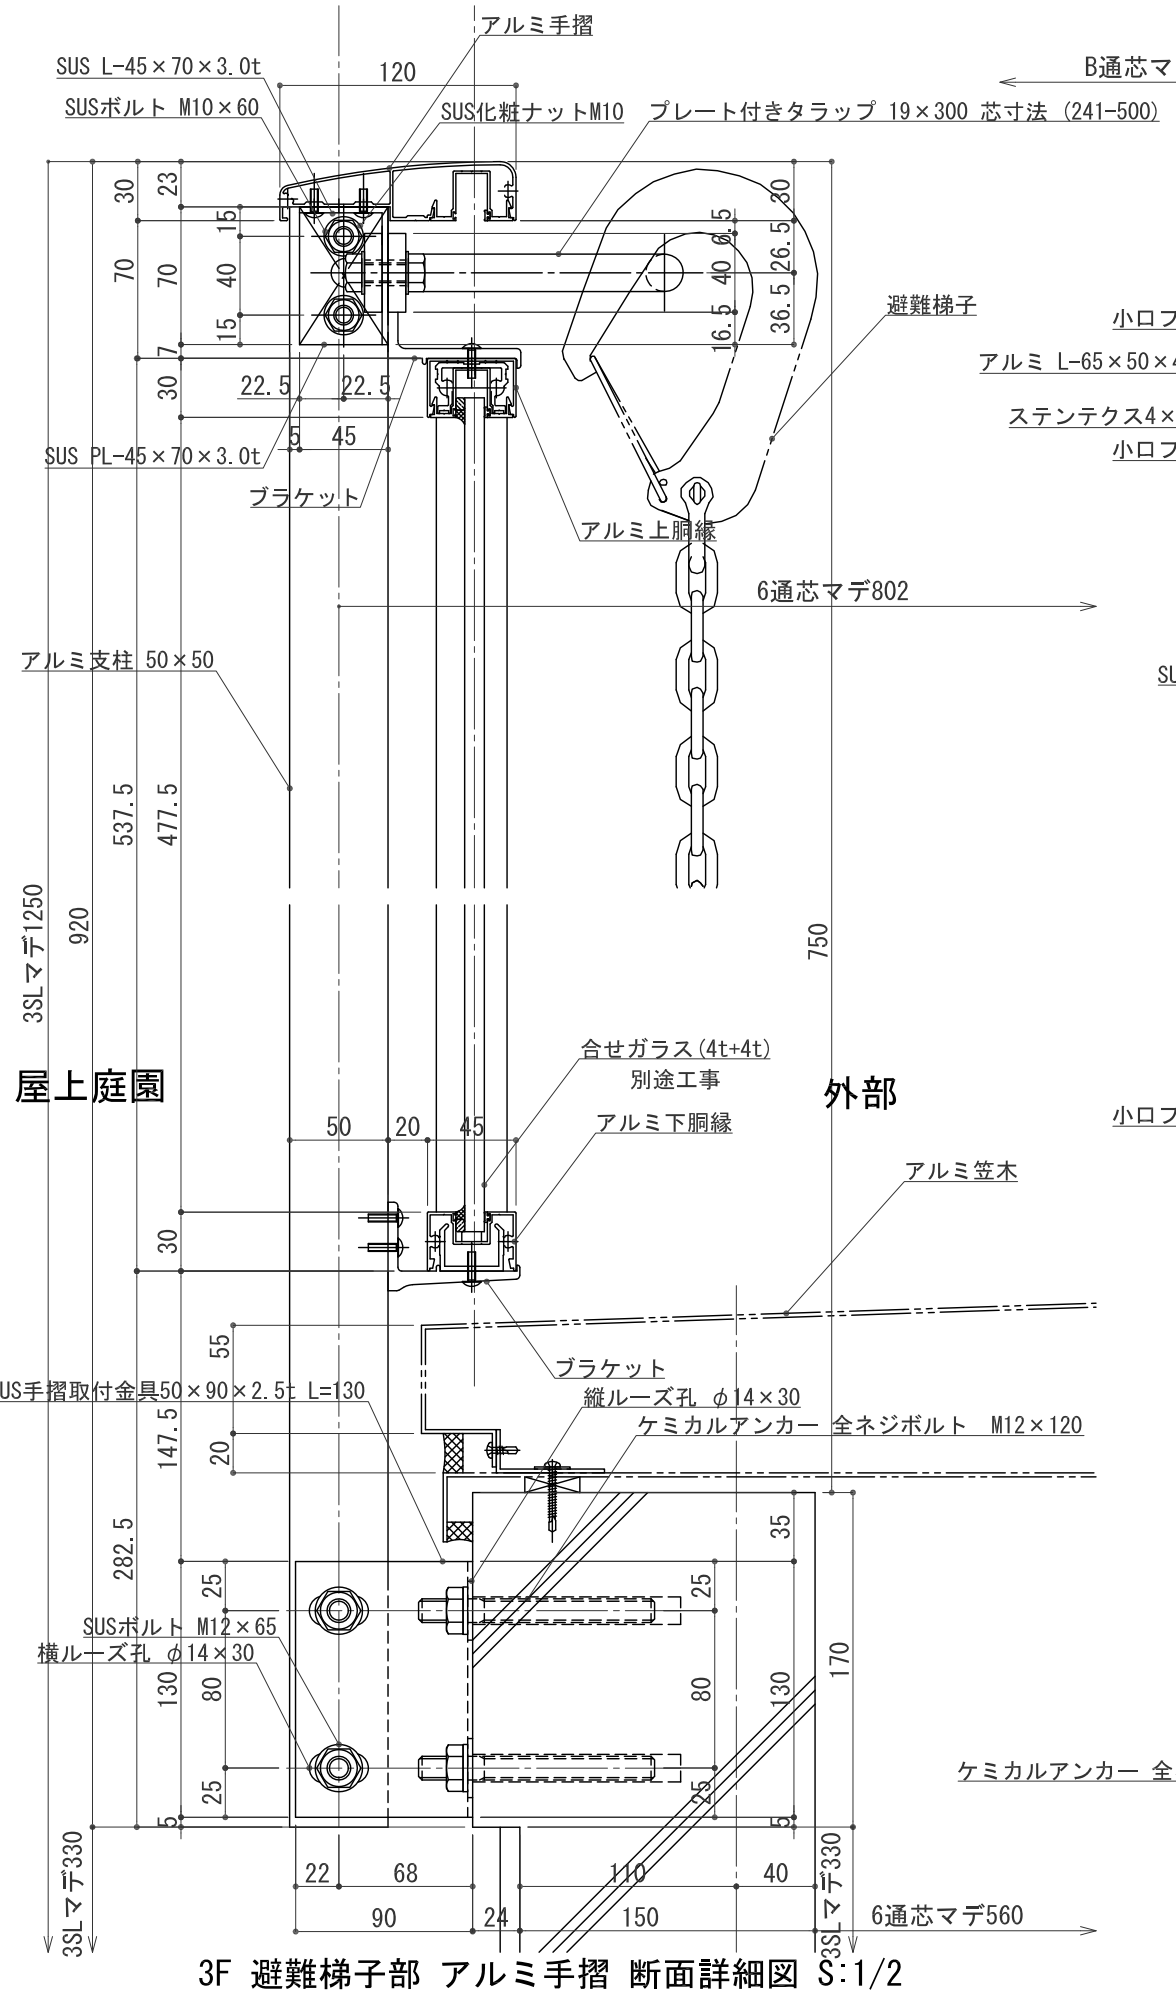


3F 避難梯子部 アルミ手摺 断面詳細図 S:1/2

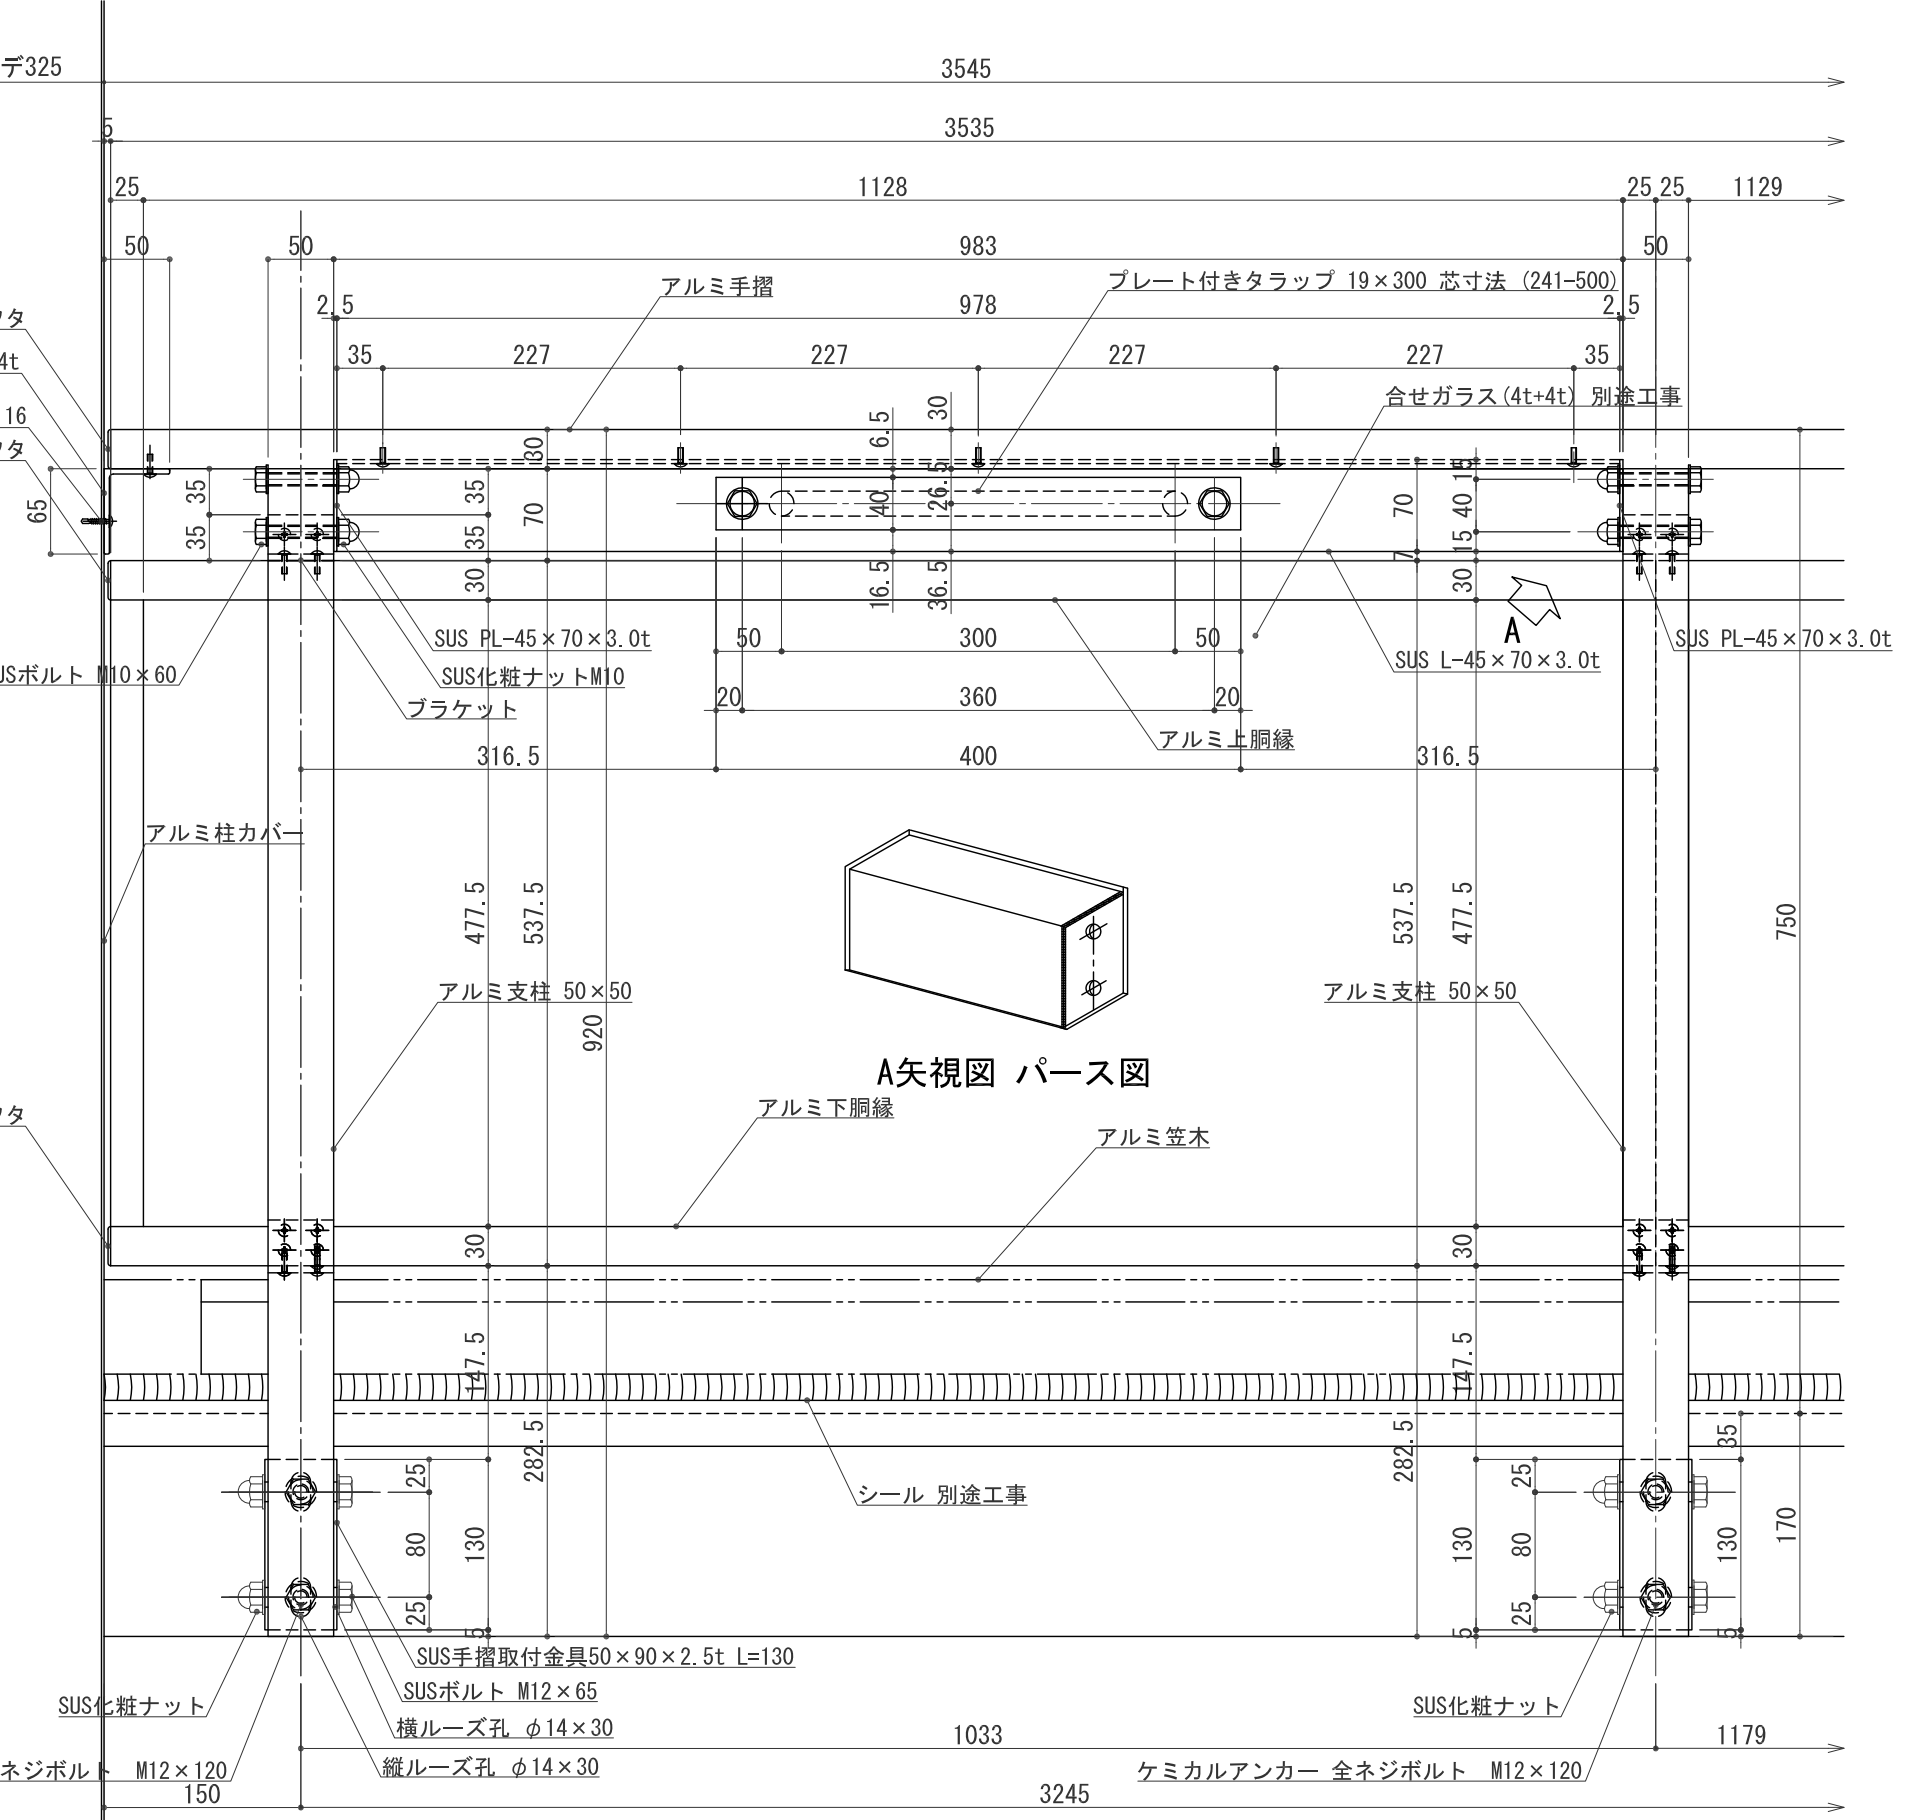


3F 避難梯子取付部 アルミ手摺 姿図詳細図 S:1/3

アルミ手摺 色:ステンカラー

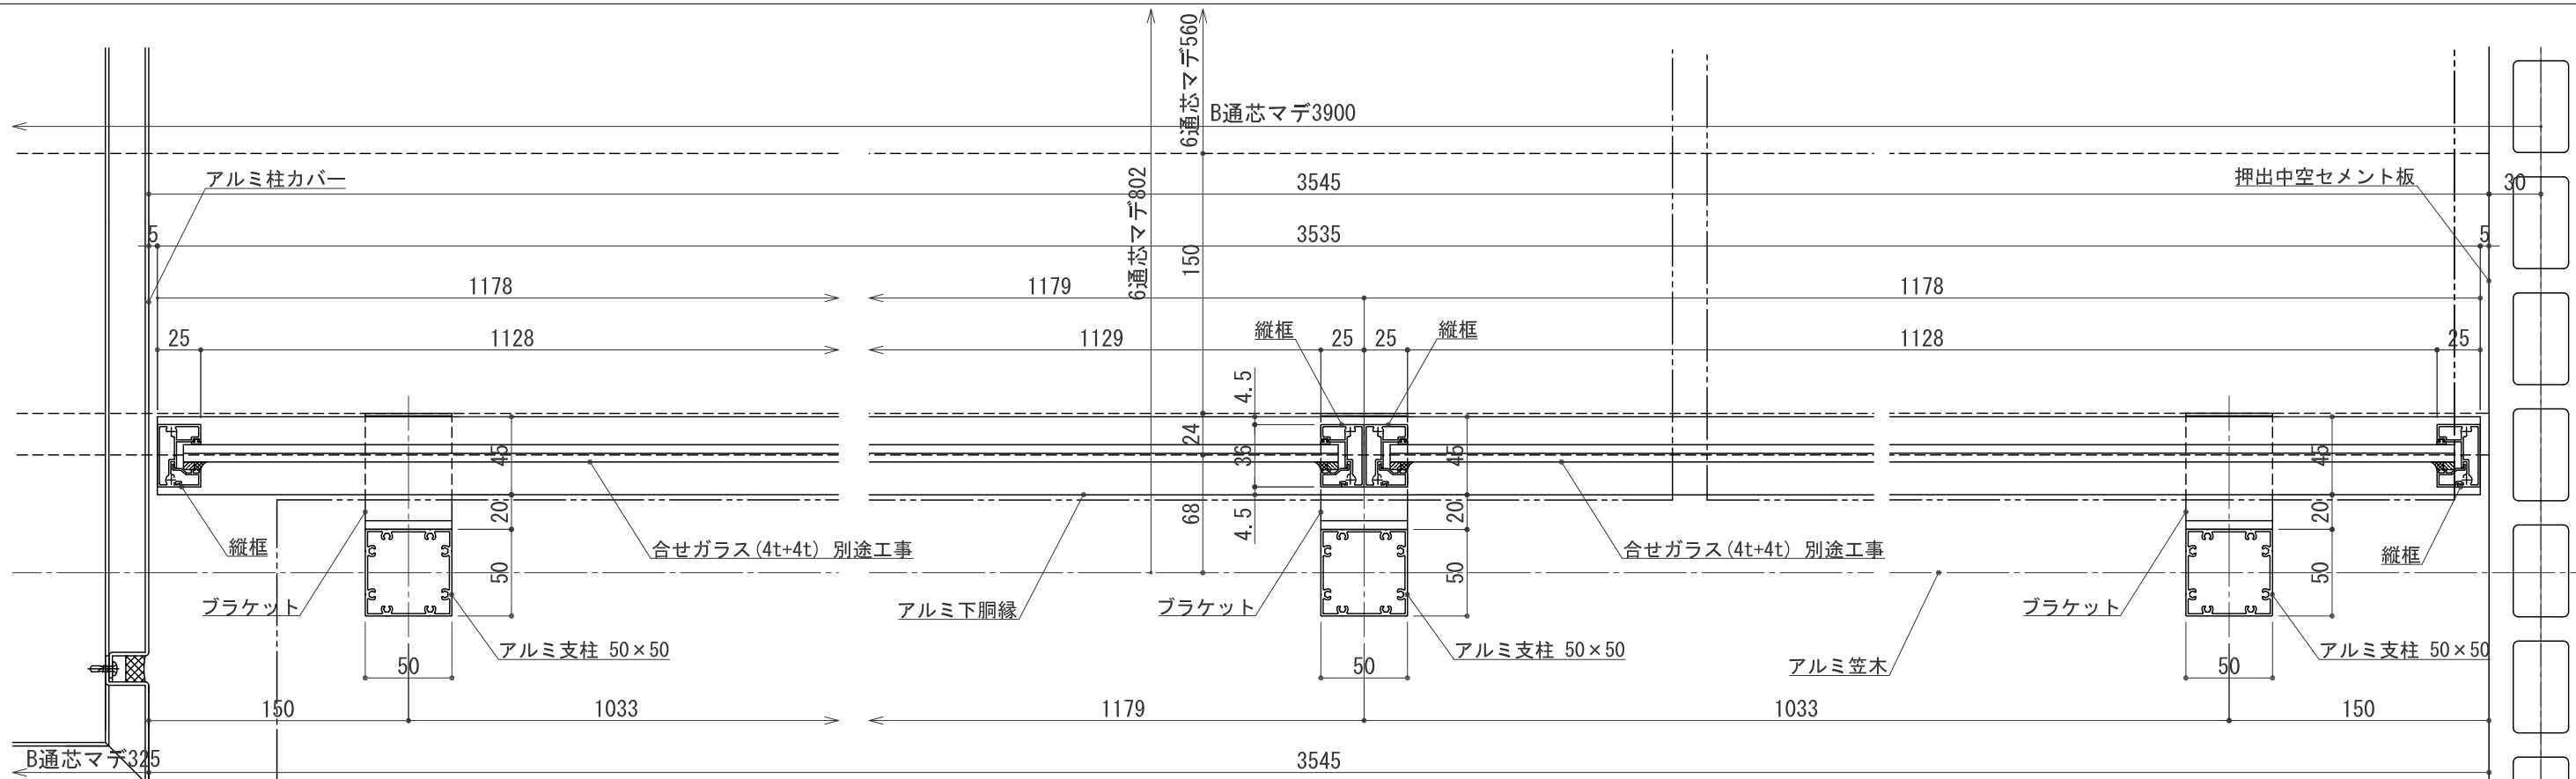

3F 壁付手摺 平面詳細図 S:1/2

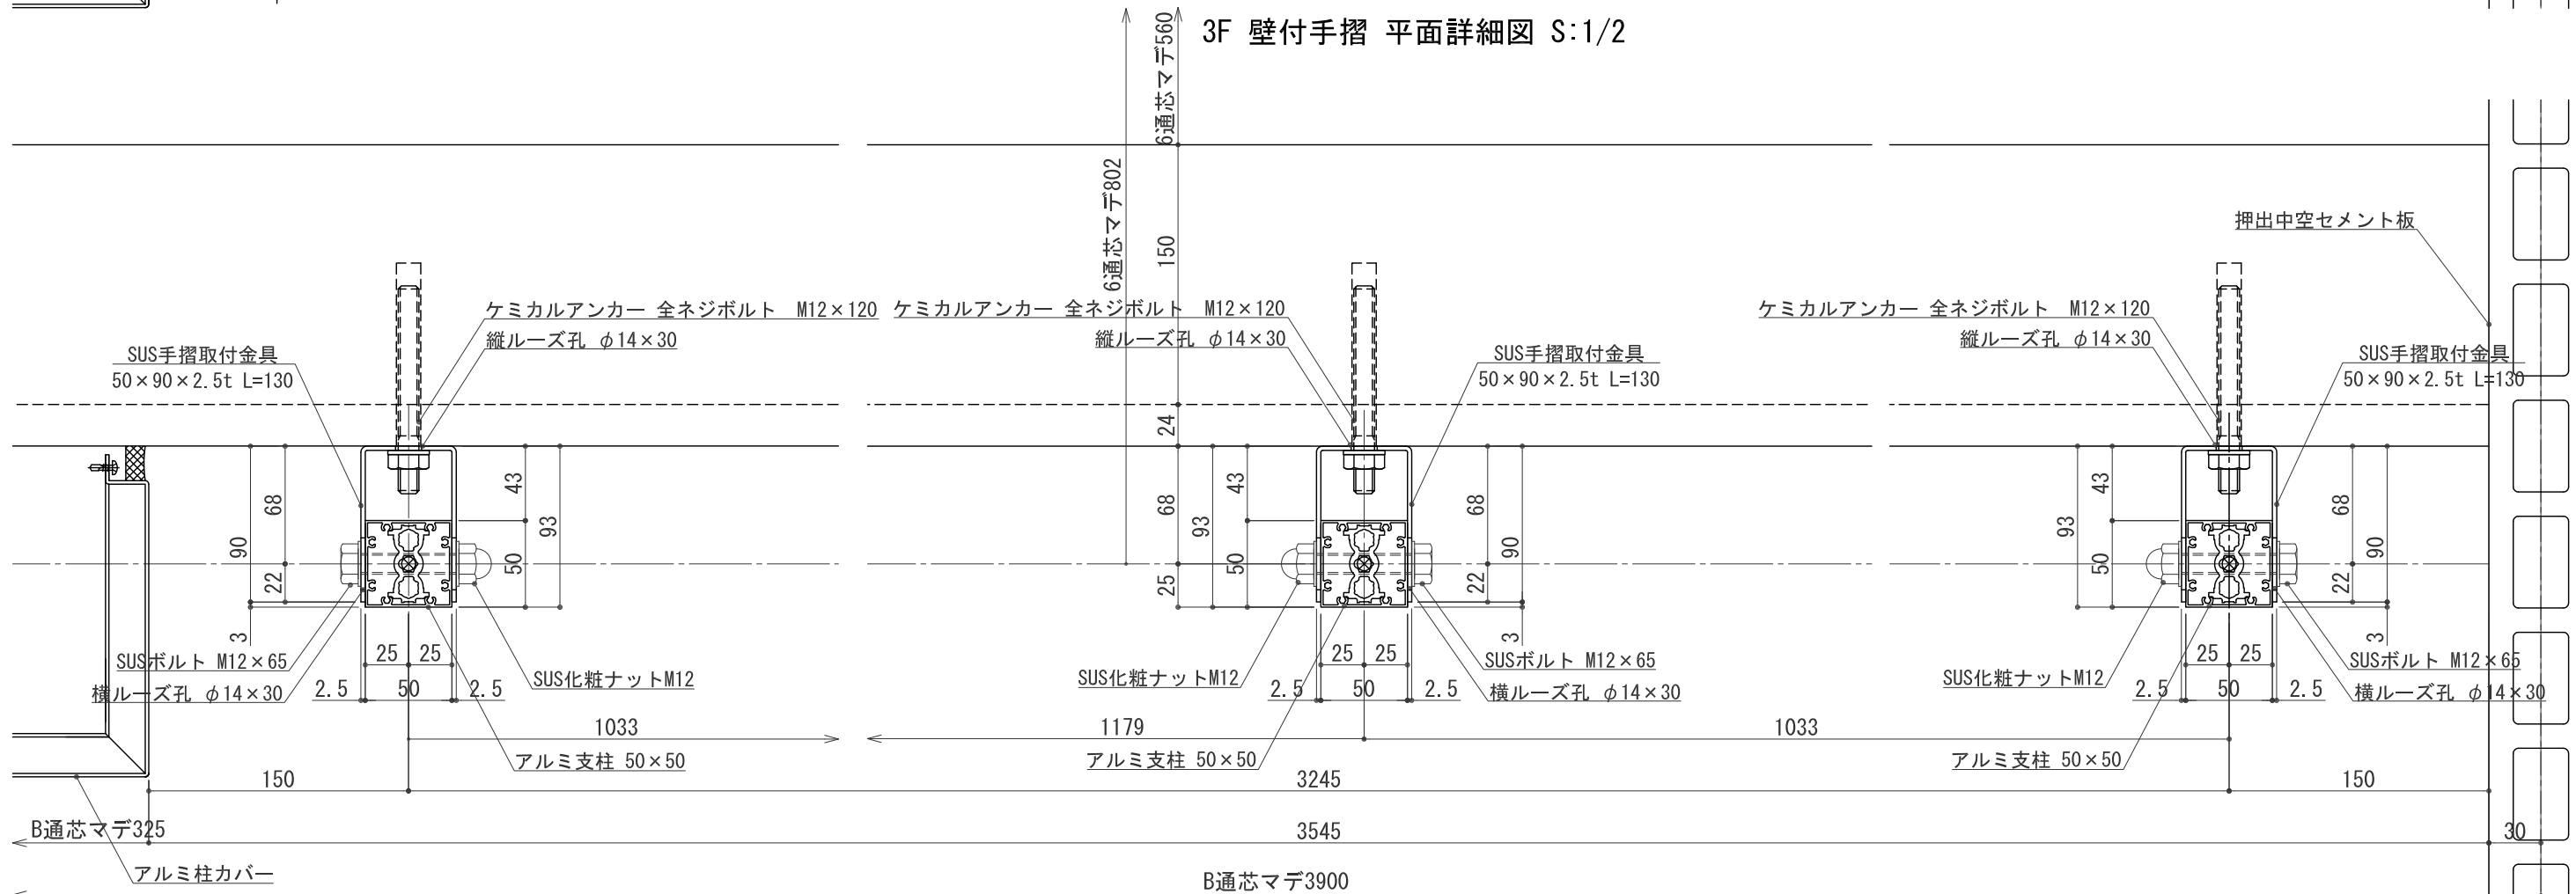

3F 壁付手摺 平面詳細図 S:1/2

アルミ手摺 色:ステンカラー