




アルミルーバー YL-4010-K  
開口率=48.8%

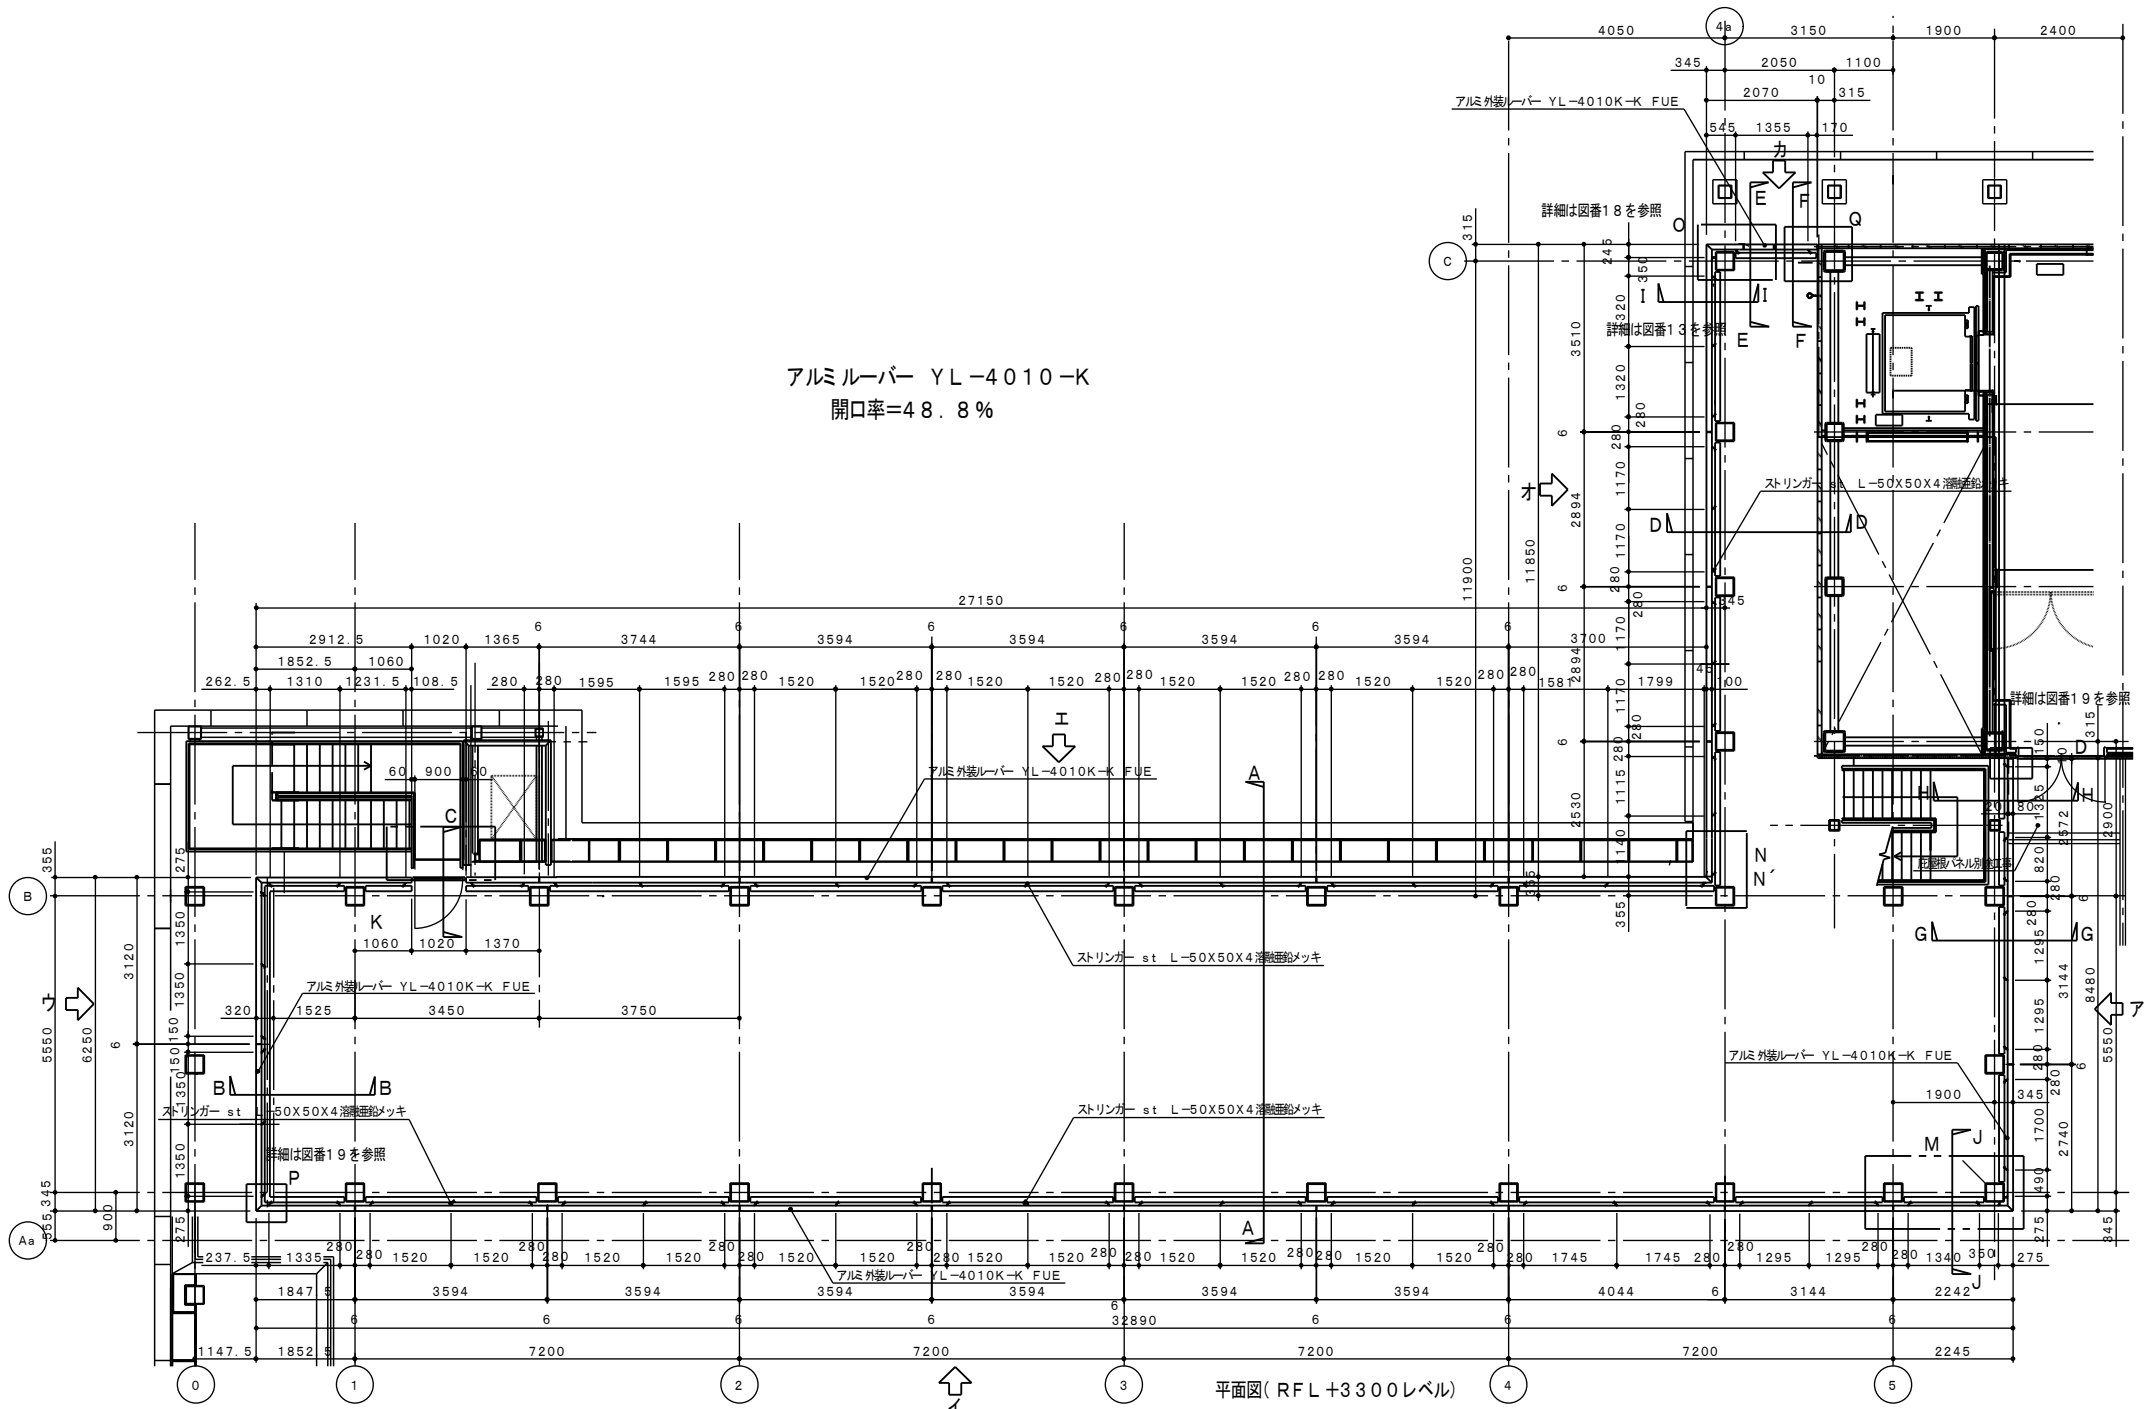


平面図 (RFL+3300レベル)

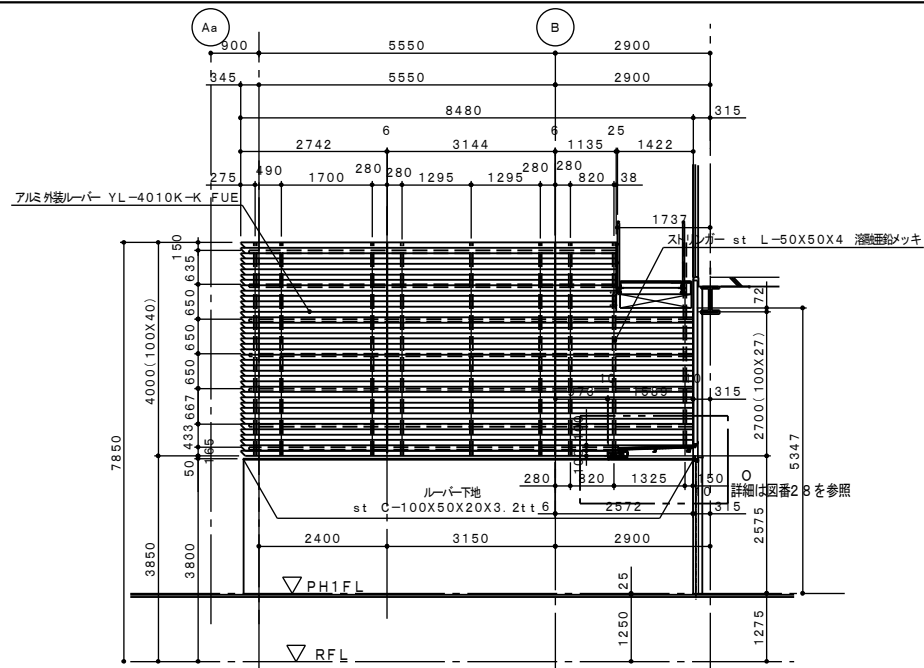


ア矢視 外装ルーバー姿図 S: 1/50

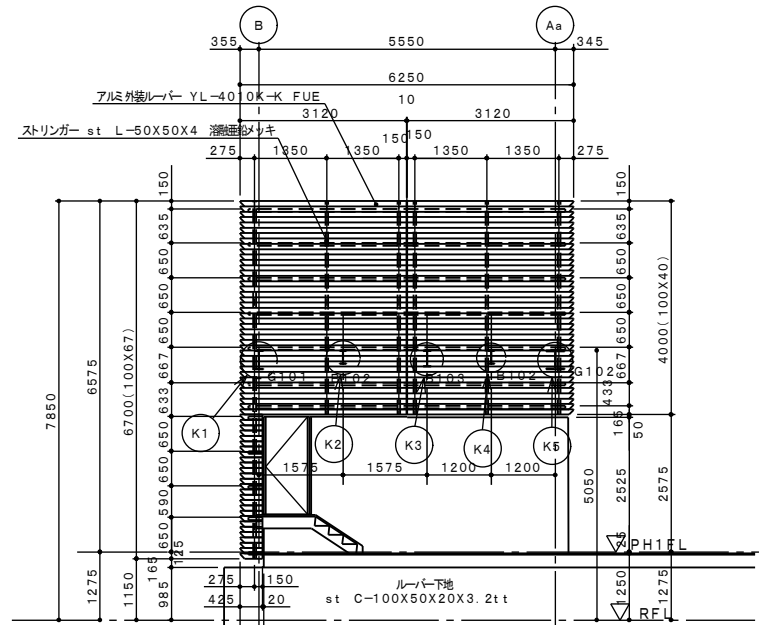

バ矢視 外装ルーバー姿図 S: 1/50

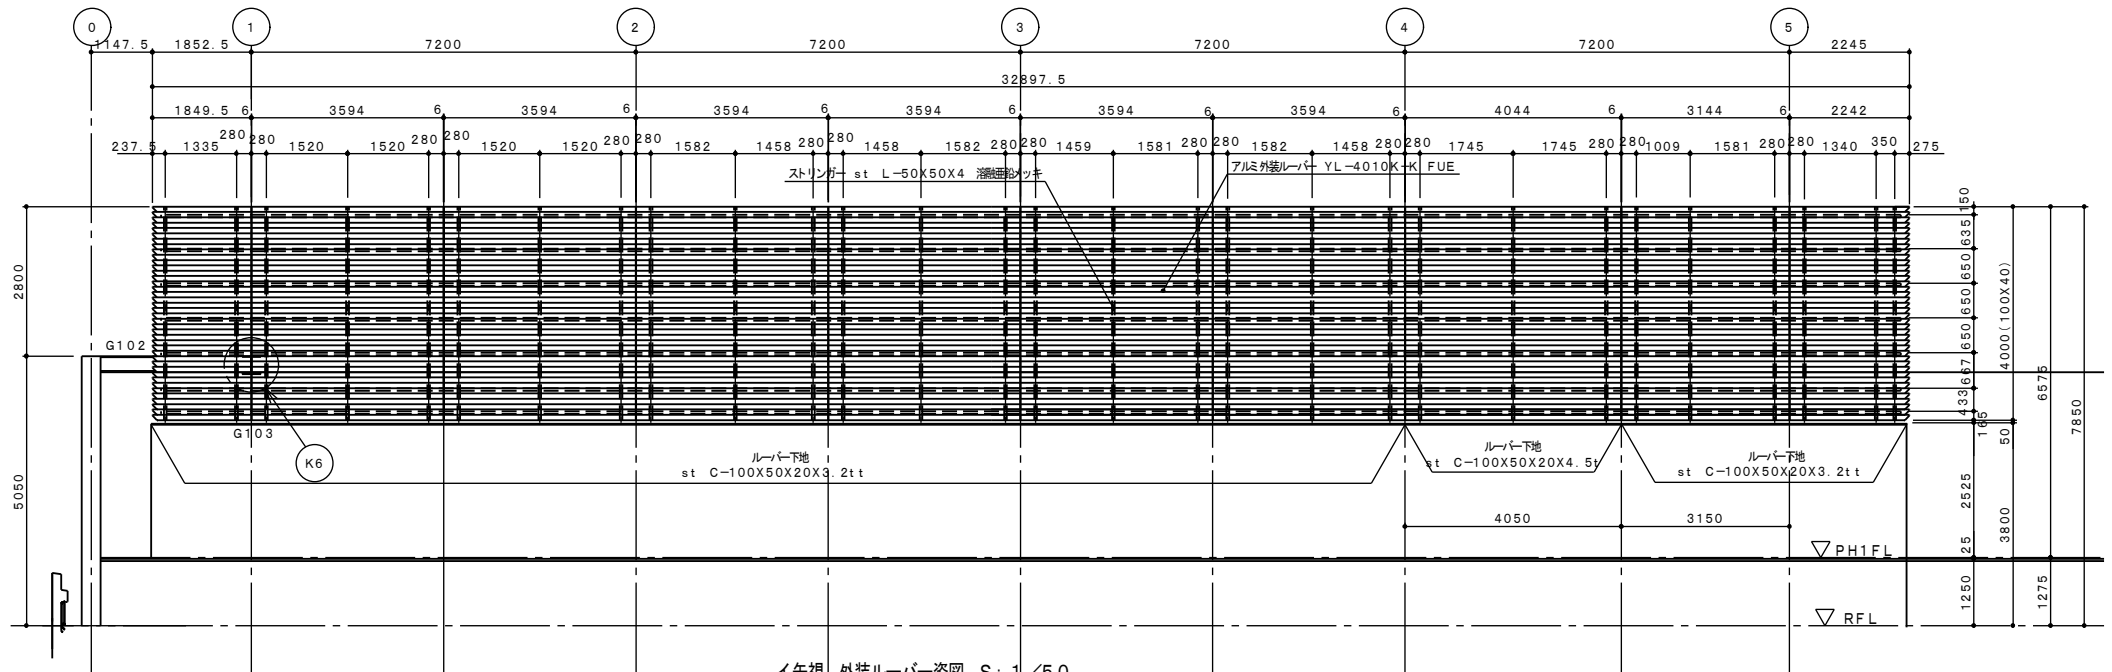


イ矢視 外装ルーバー姿図 S: 1/50

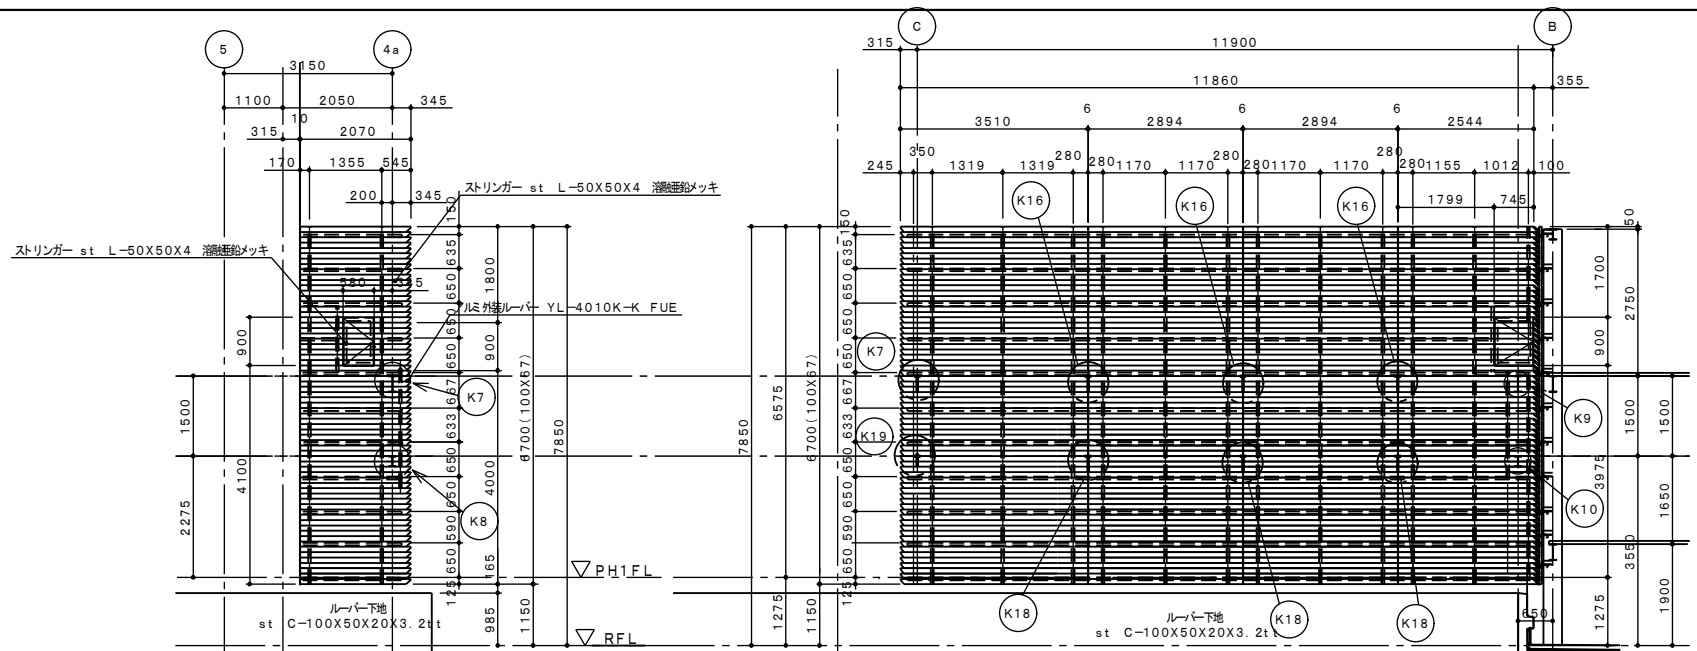


カ矢視 外装ルーバー姿図 S: 1/50


オ矢視 外装ルーバー姿図 S: 1/50

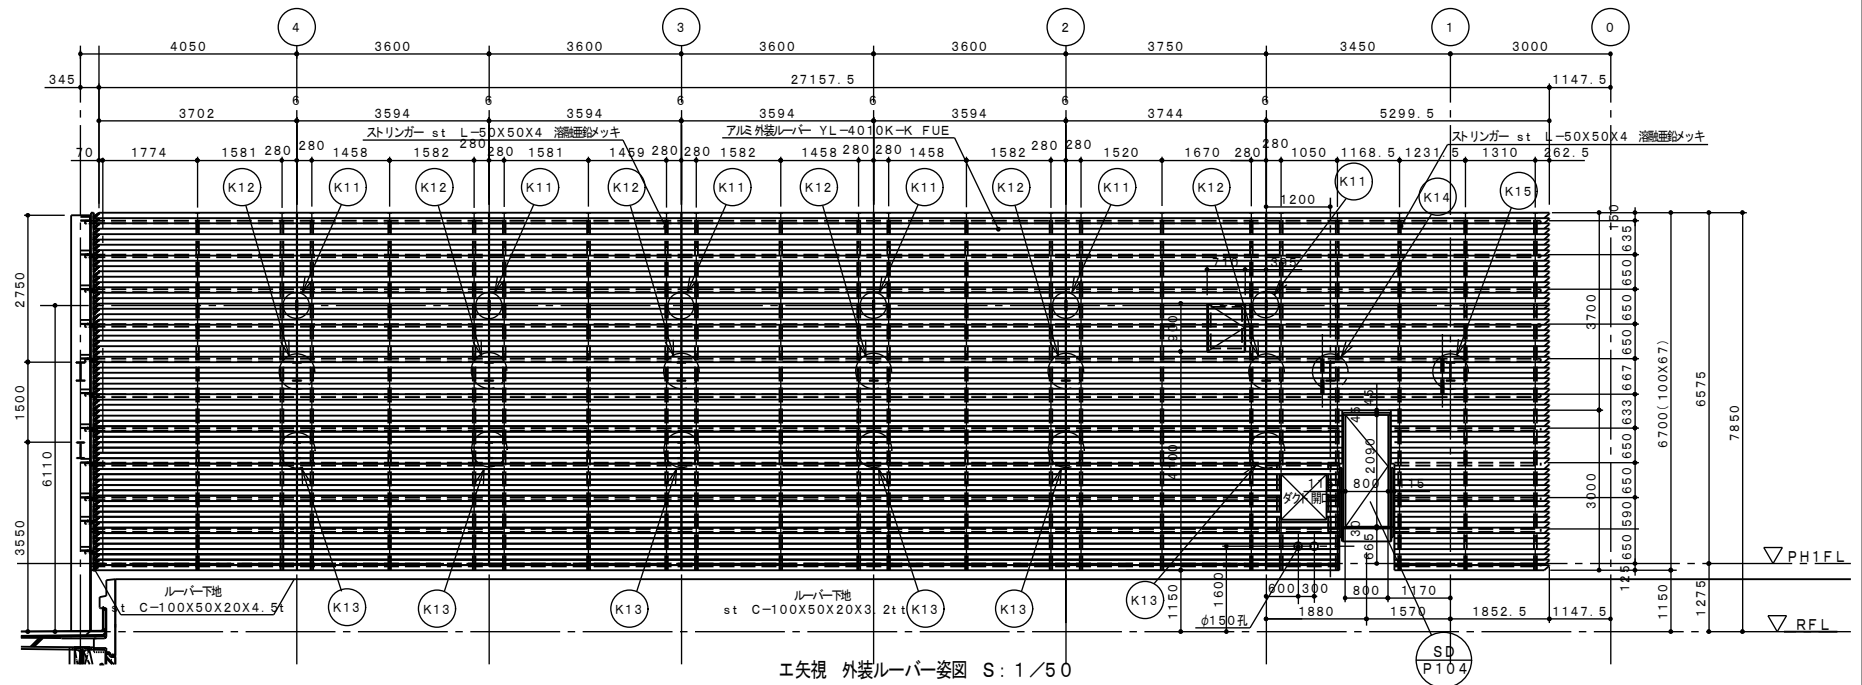


エ矢視 外装ルーバー姿図 S: 1/50

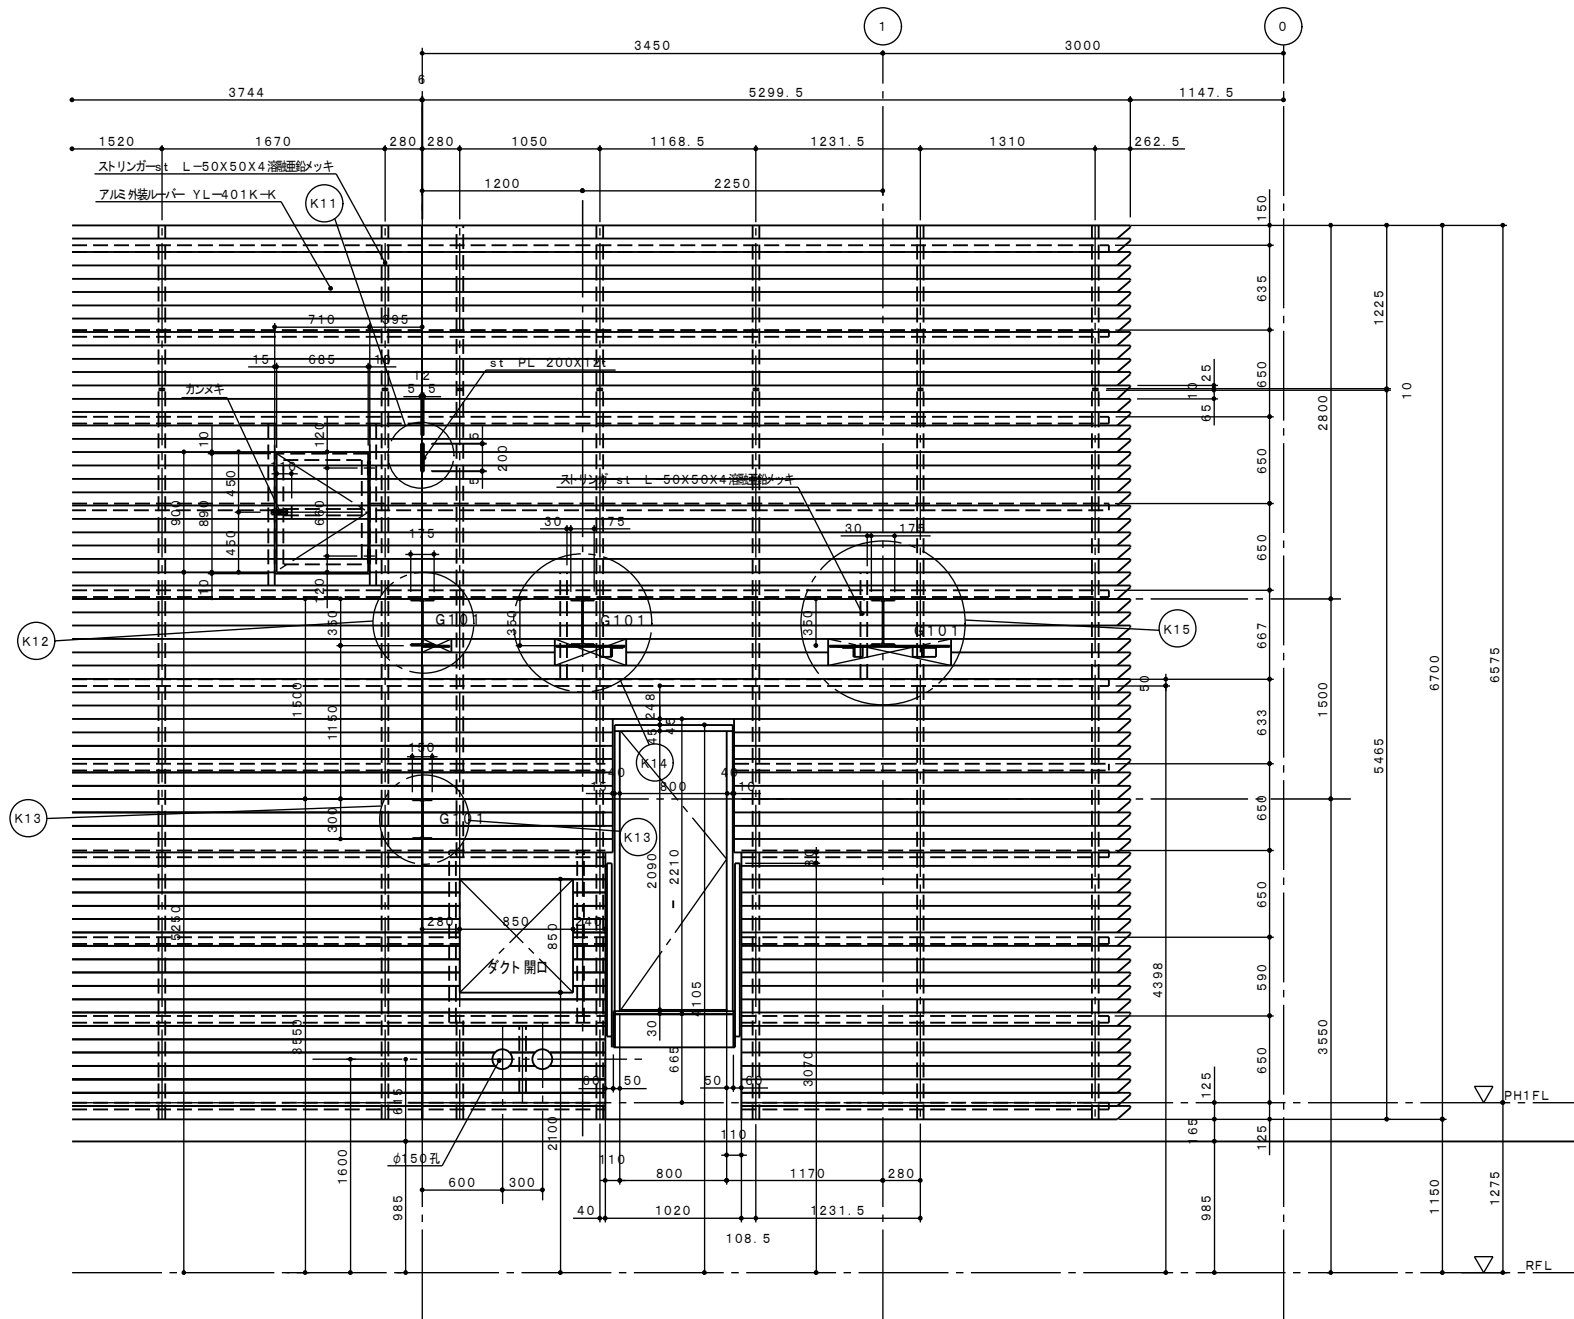


工矢視図部分姿図詳細図 S: 1 / 20

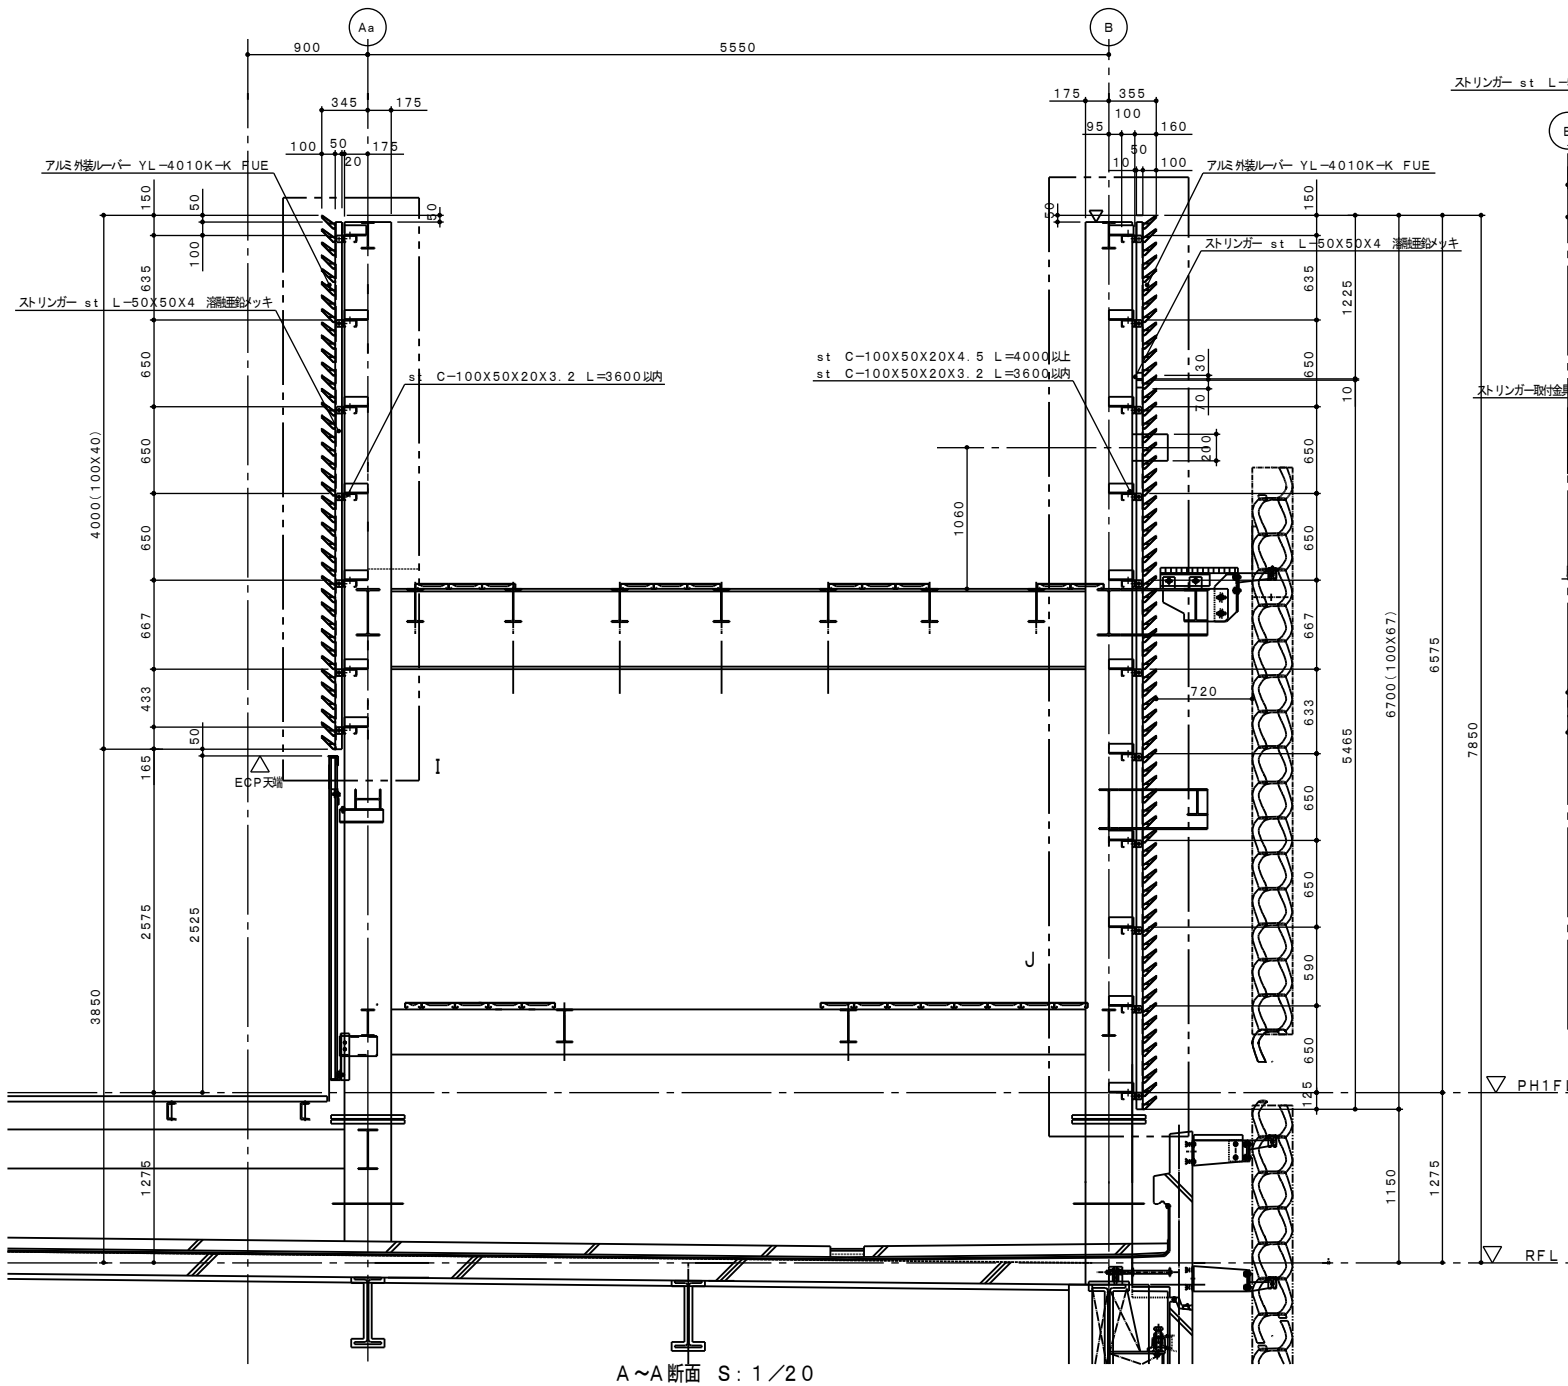

A~A断面 S: 1/20

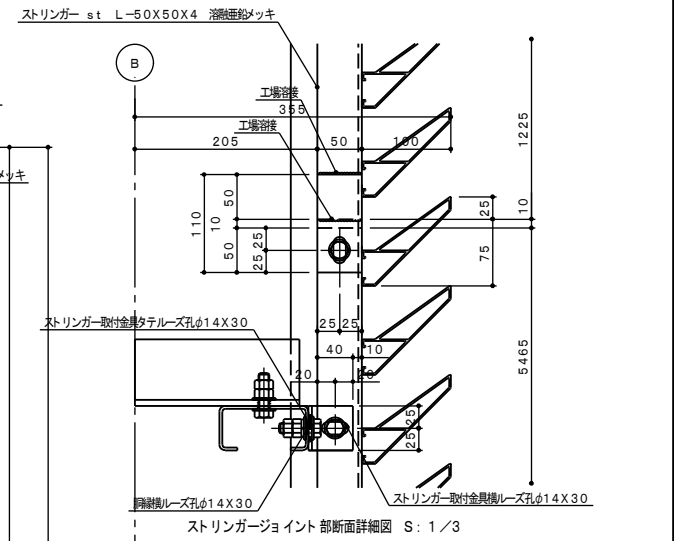

ストリンガージョイント部断面詳細図 S: 1/3

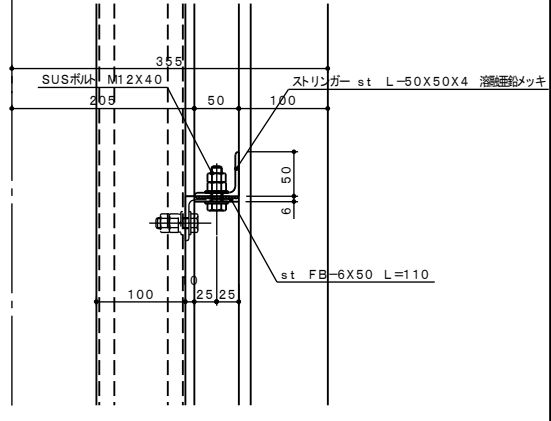


ストリンガージョイント部断面詳細図 S: 1/3


▽ PH1FL.

▽ RFL.




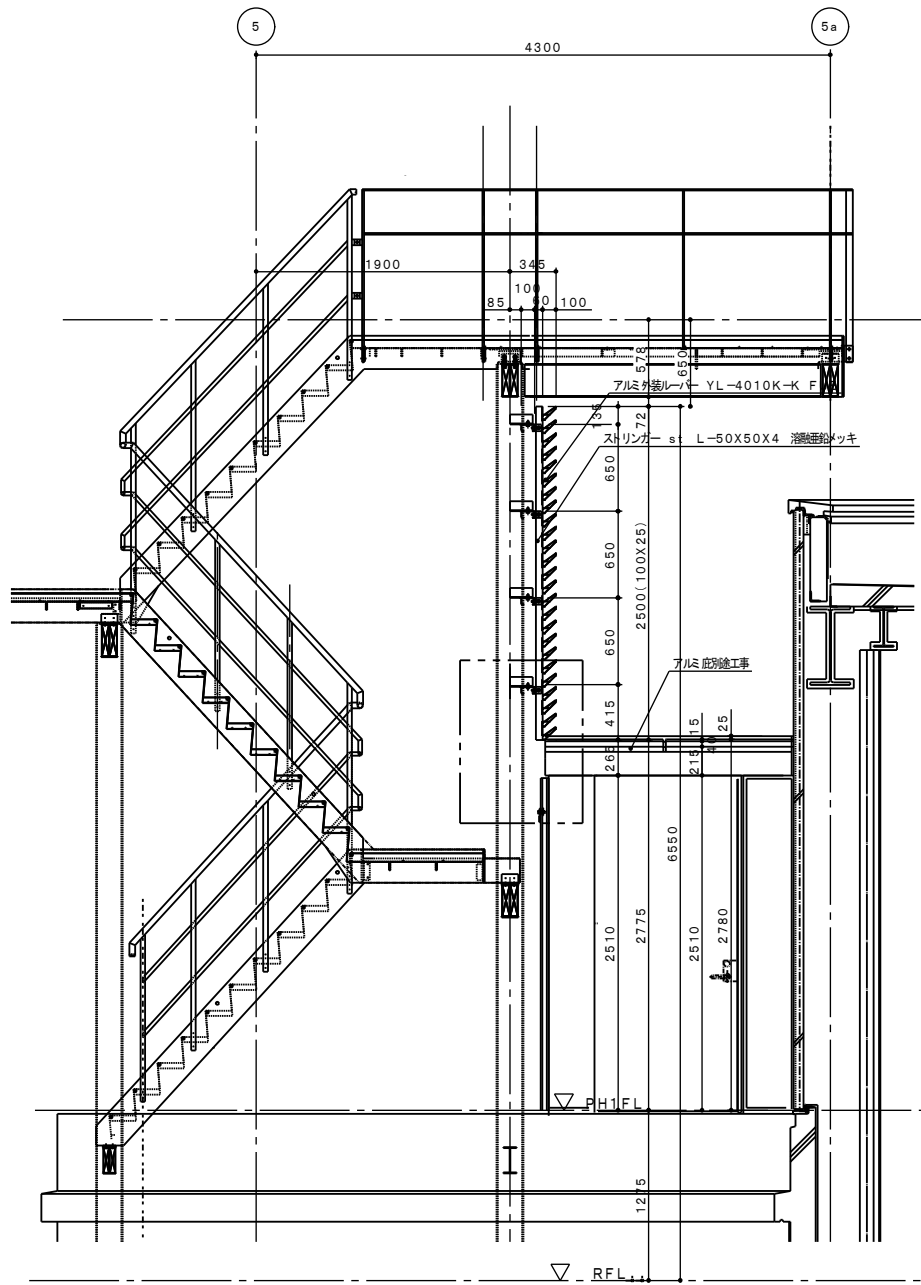


H~H断面 S: 1/20

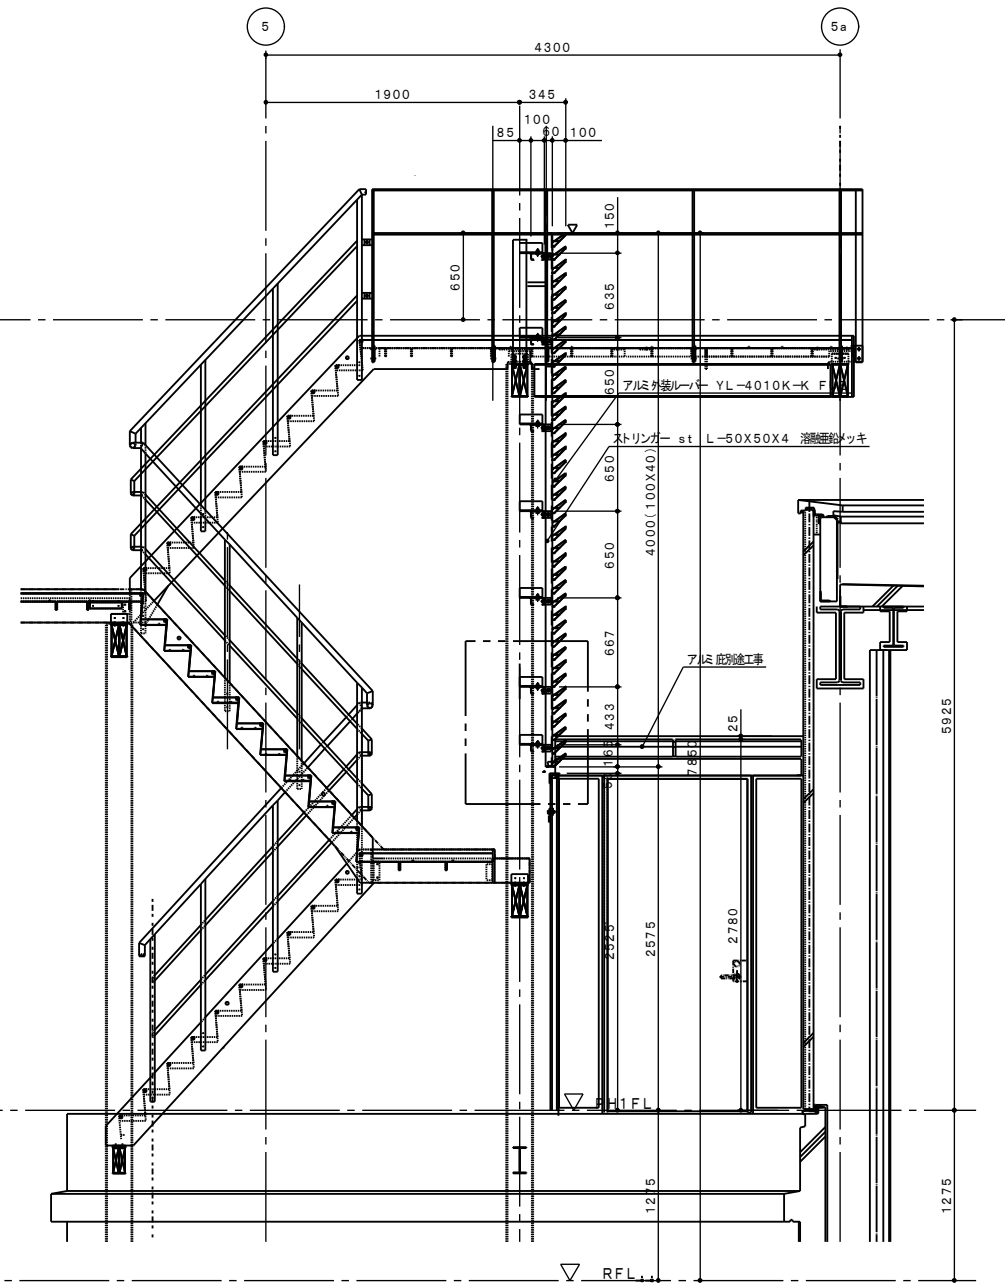


G~G断面 S: 1/20

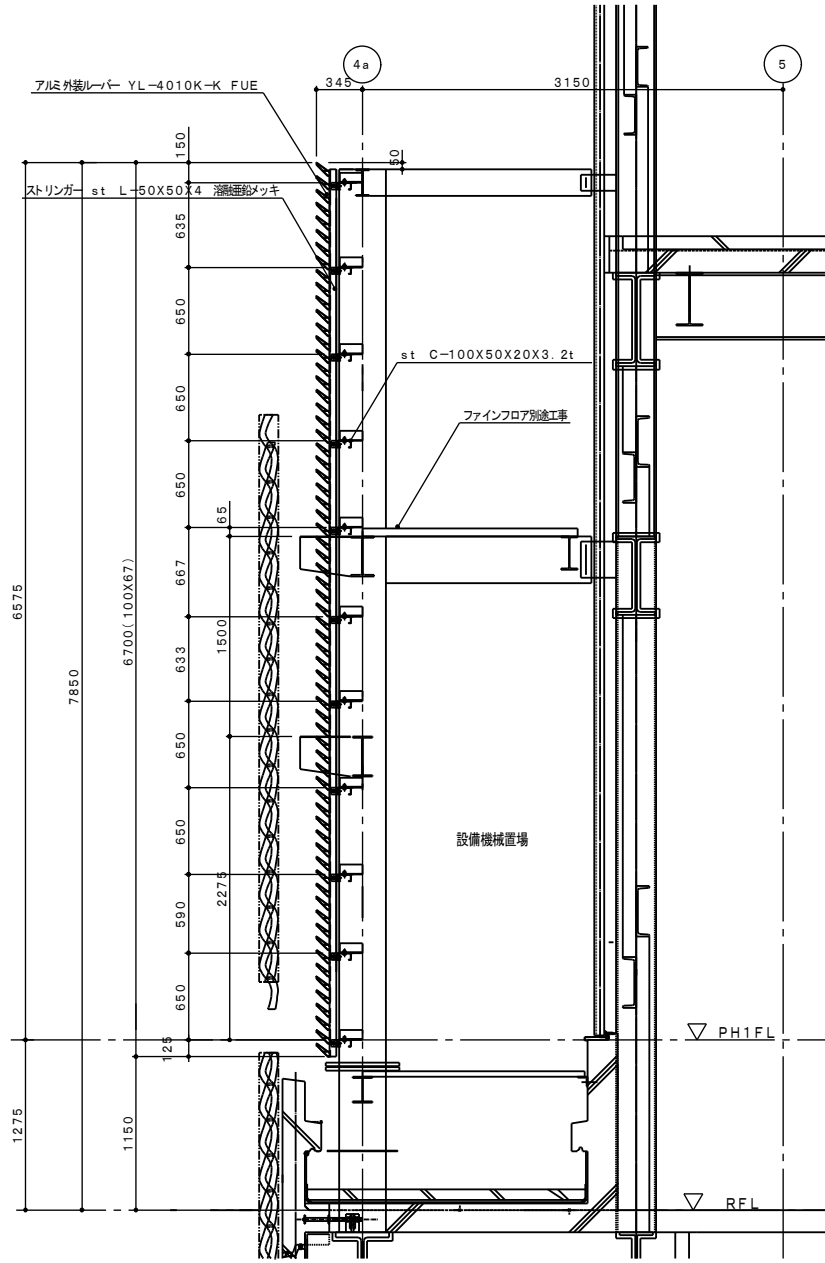

D~D断面 S: 1/20

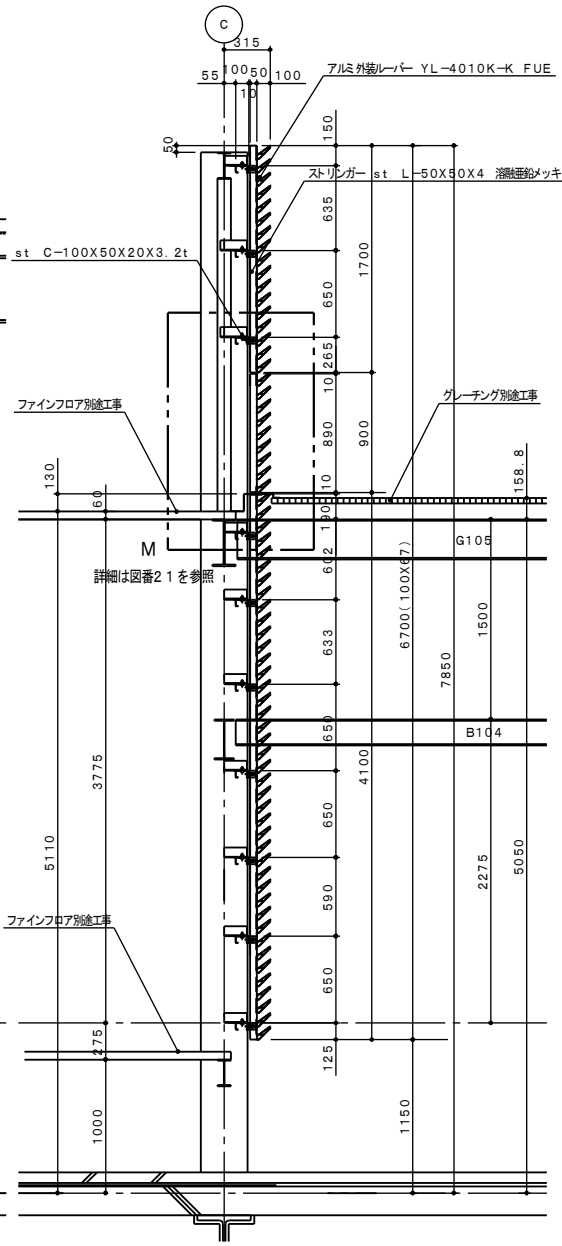


E~E断面 S: 1/20

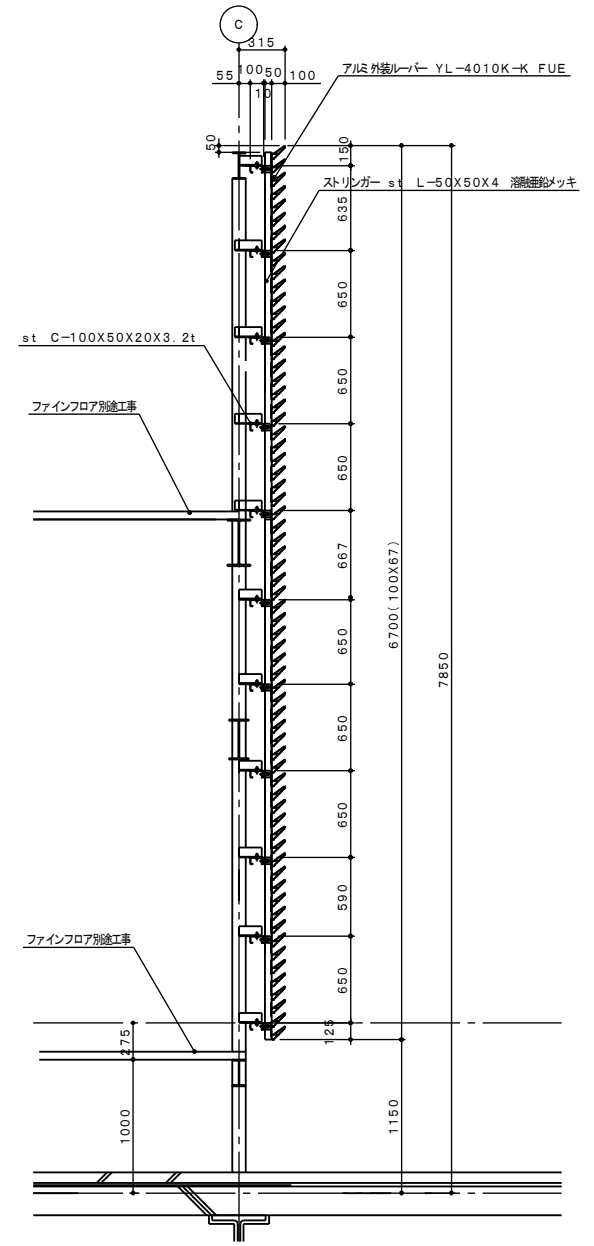


F~F断面 S: 1/20



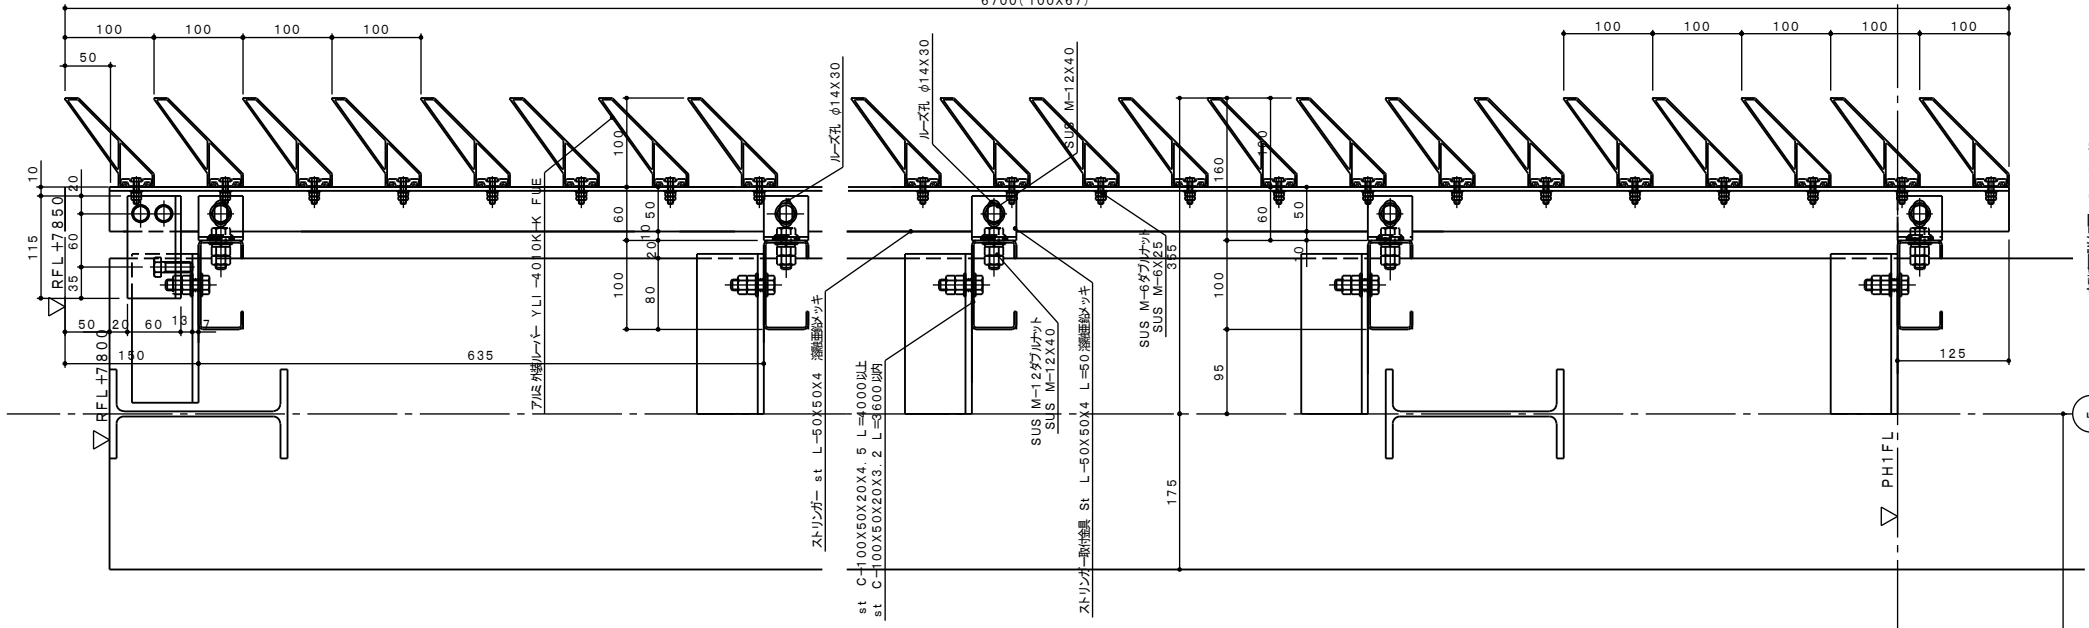


J 窓面詳細図 S:1/3

6

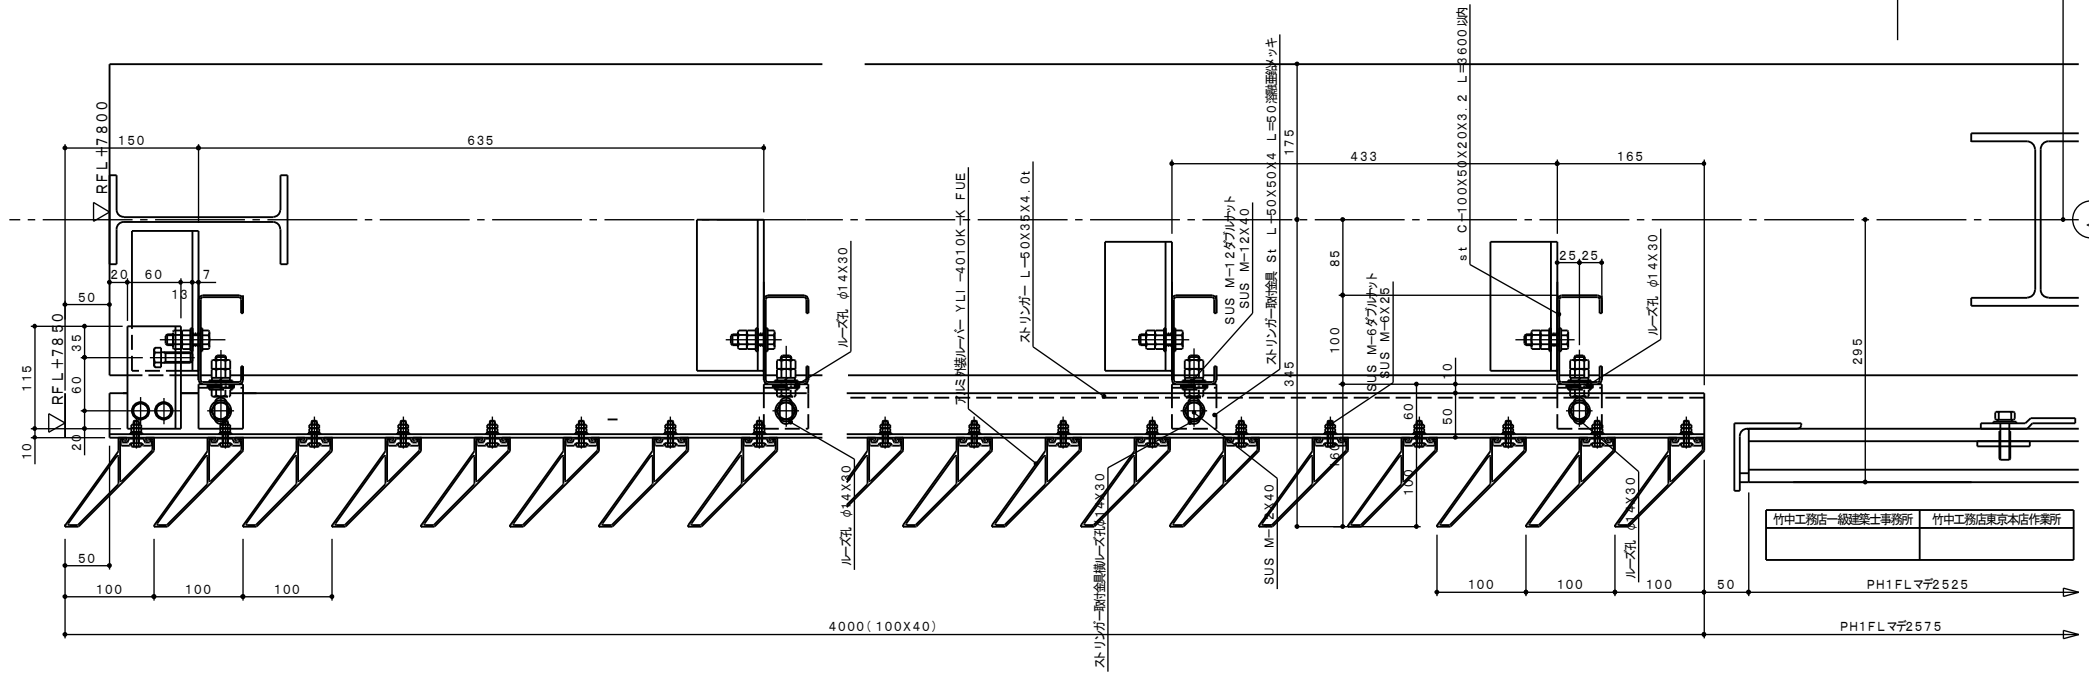

I 窓面詳細図 S:1/3





Aa

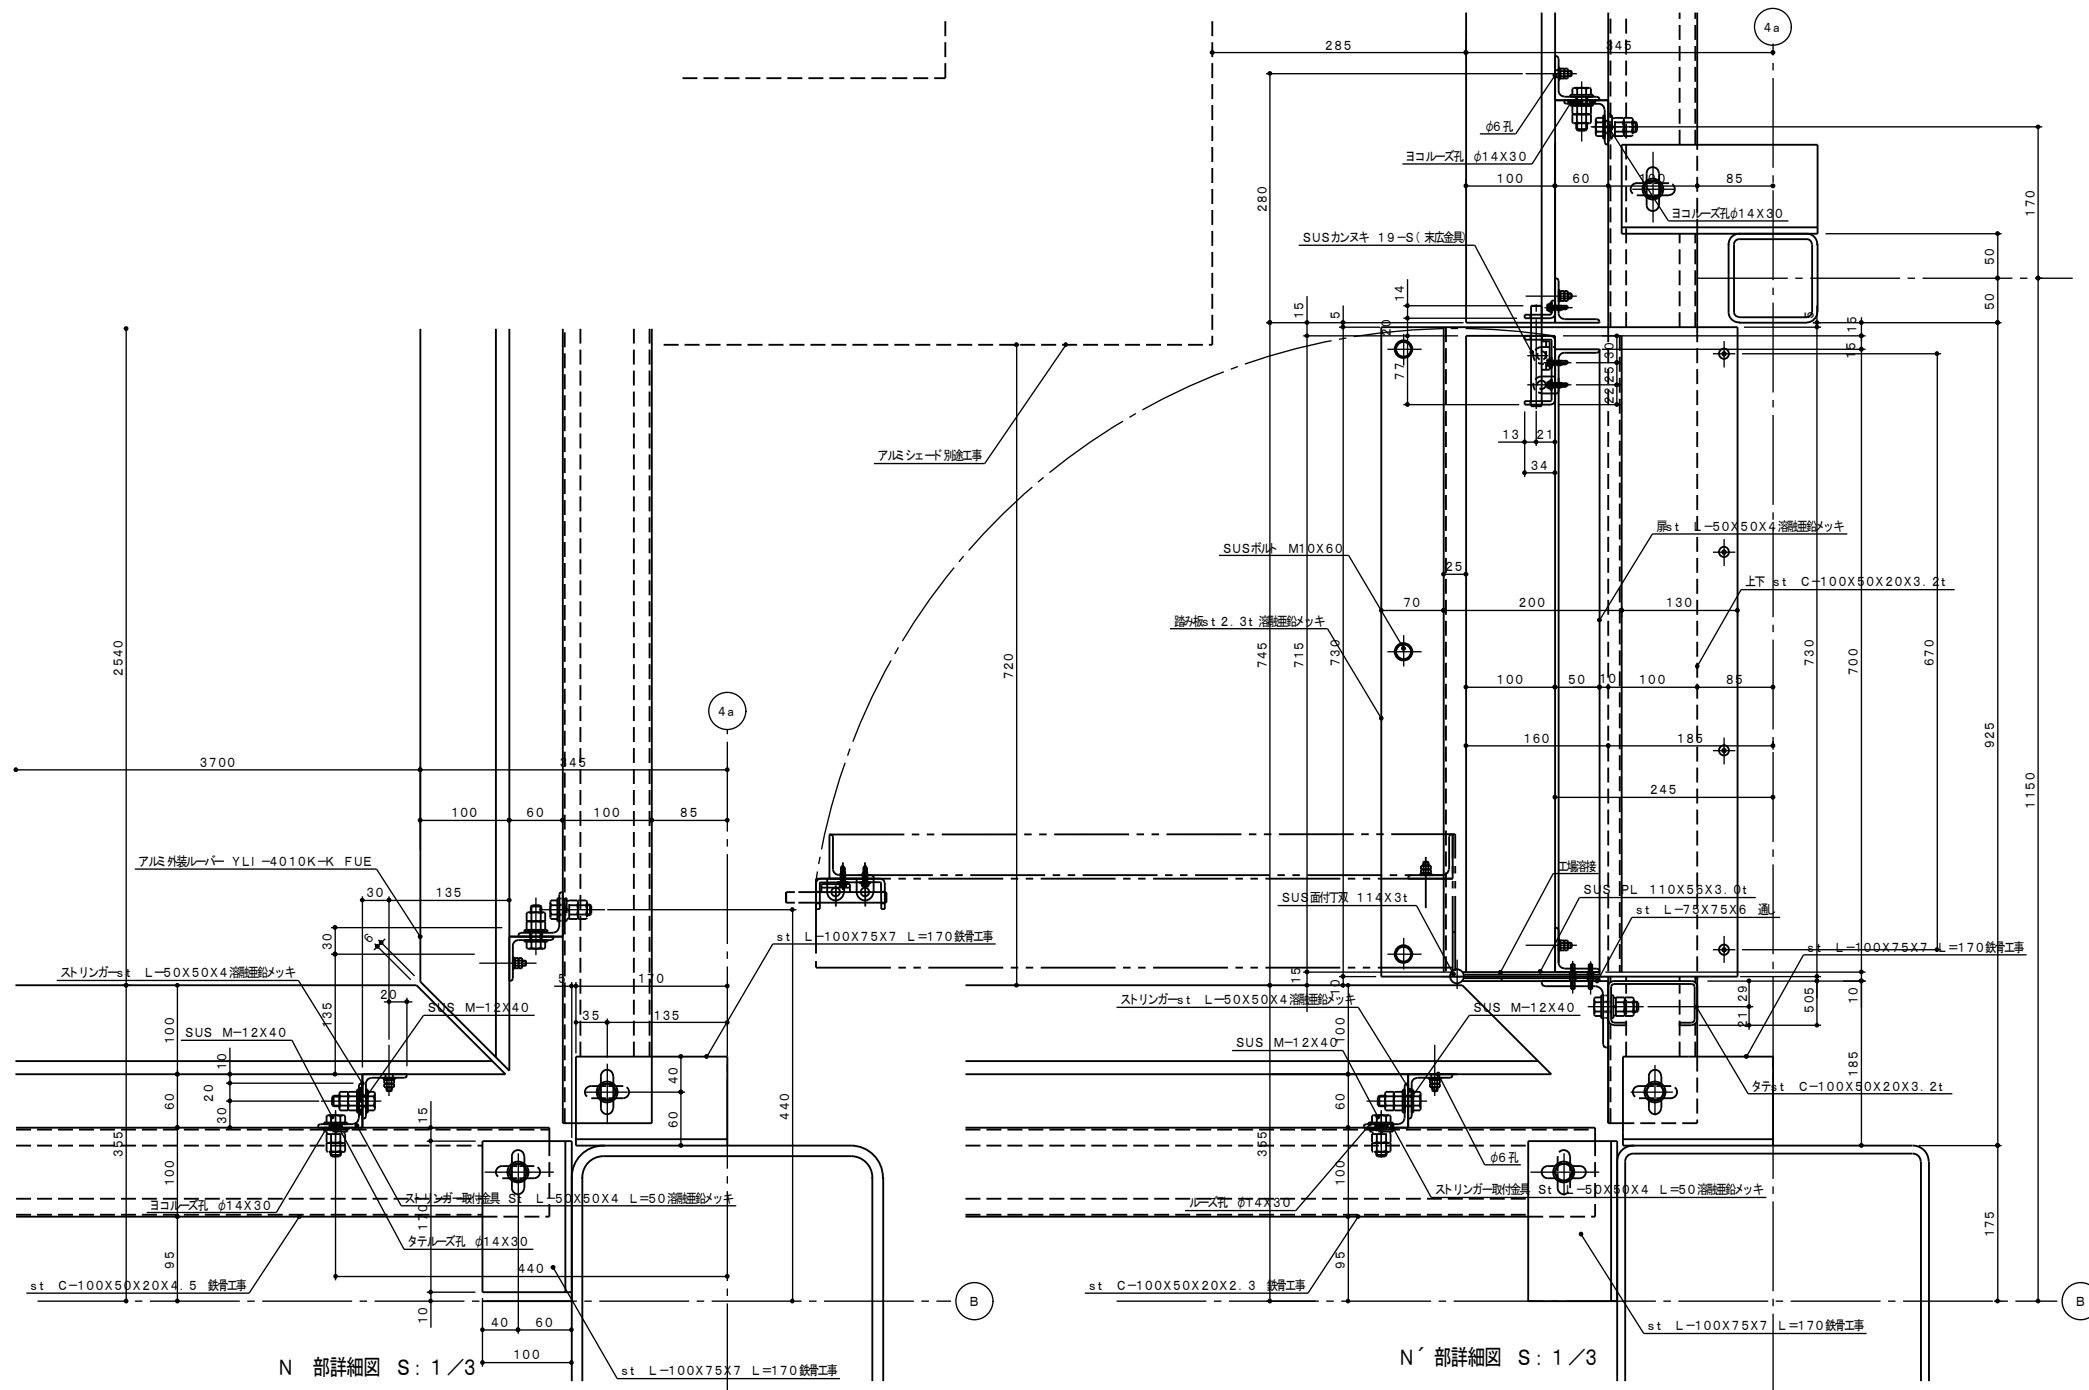


N 部詳細図 S: 1/3


N' 部詳細図 S: 1/3



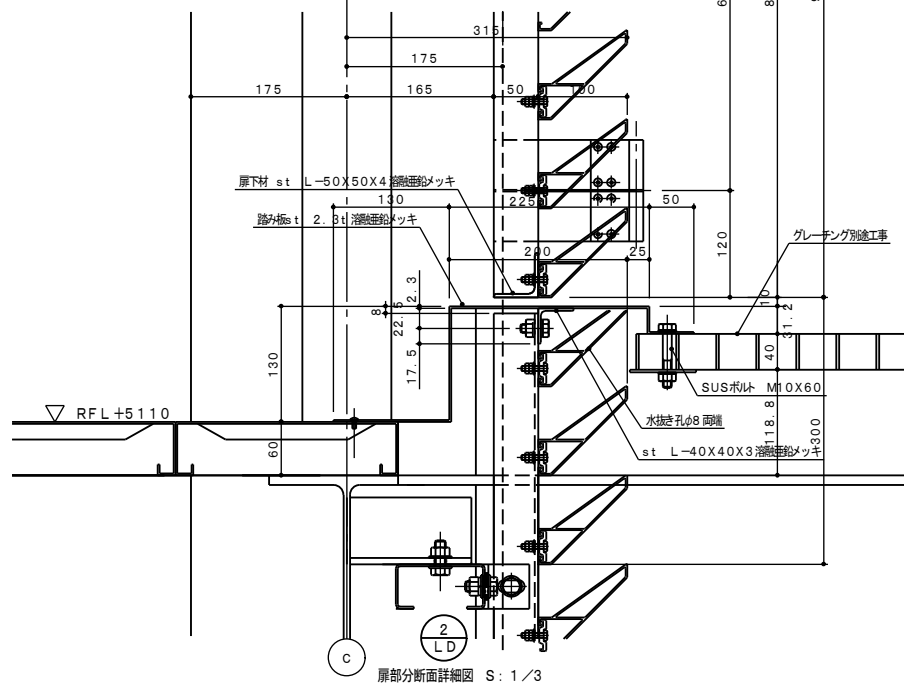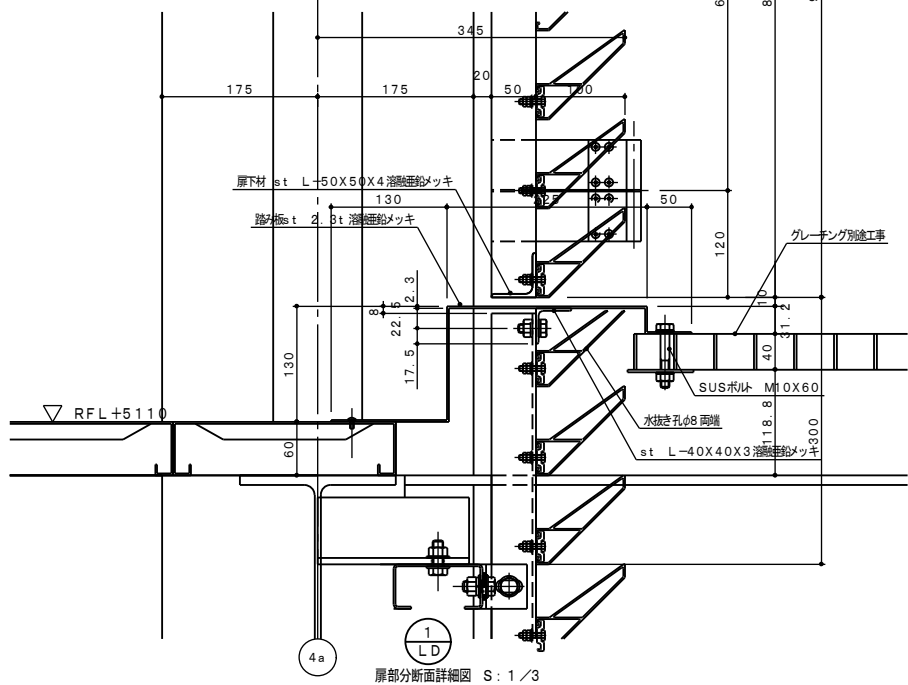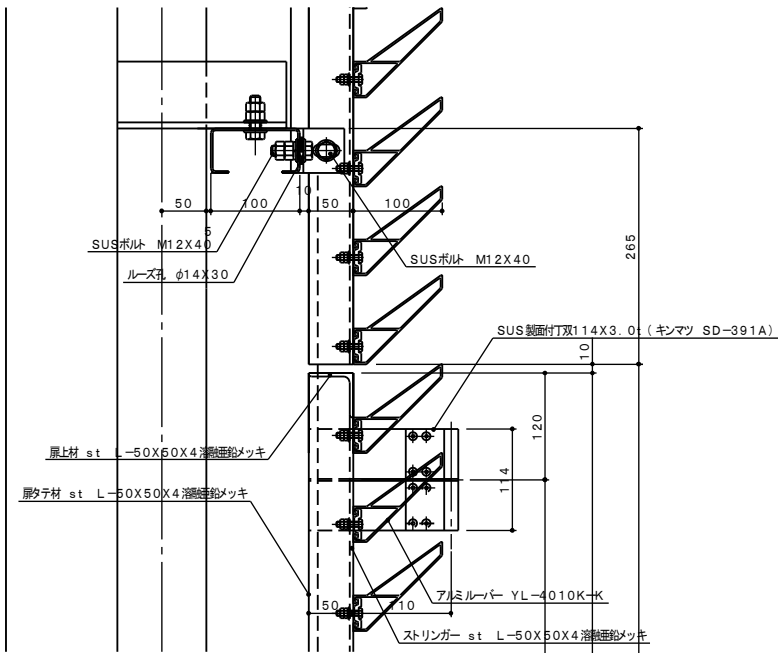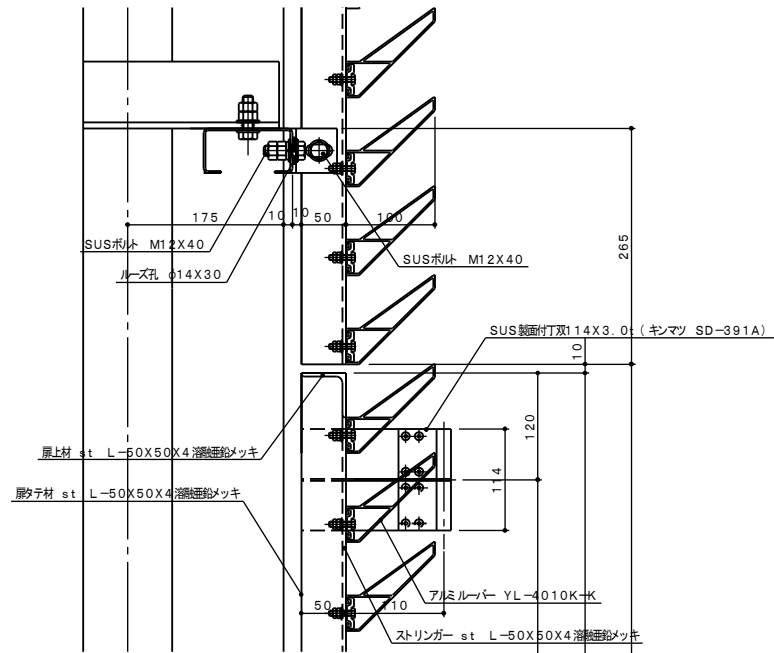


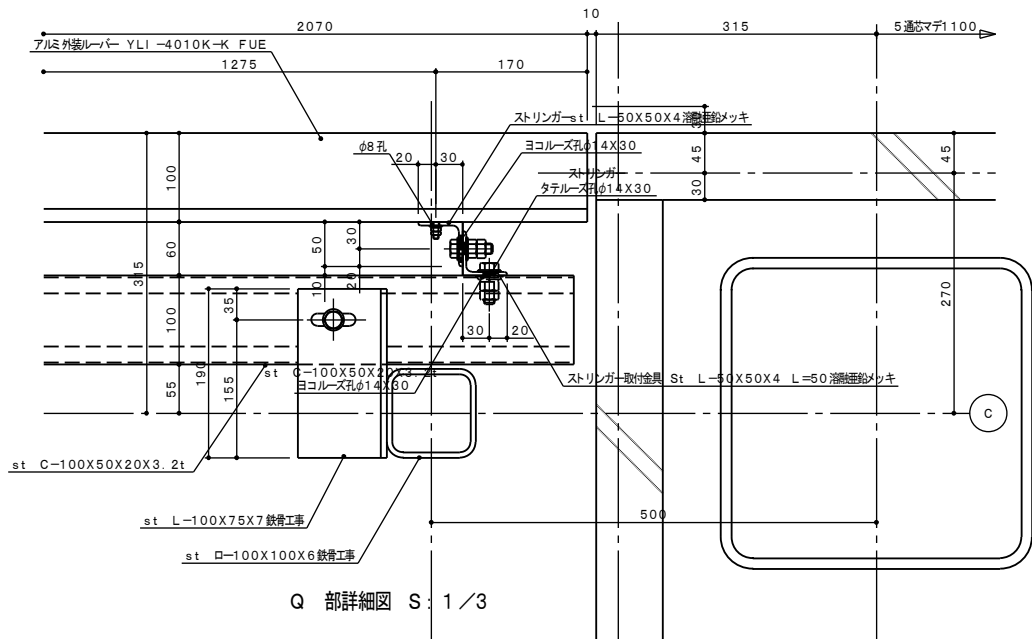

Q 部詳細図 S: 1/3

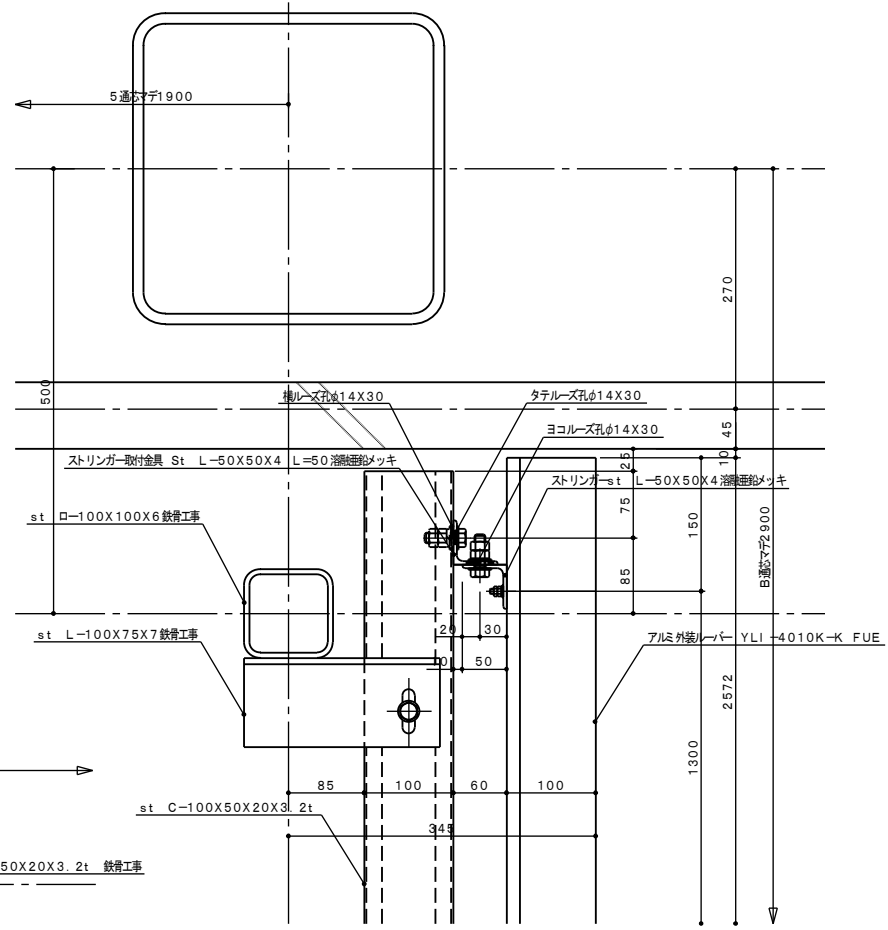

R 部詳細図 S: 1/3

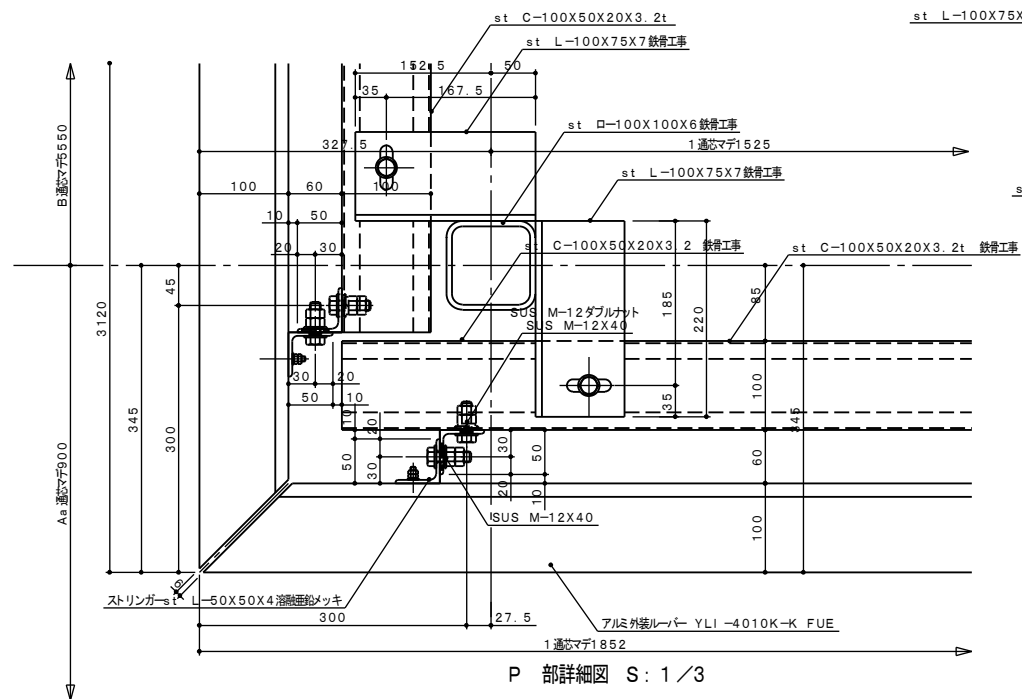

P 部詳細図 S: 1/3